

Проект
организации территории с/п «Полесье»
согласован:

Зам. главы администрации Чердаклинского р-на
по архитектуре и строительству

Е.П. Цейдмиллер

Председатель АОЗТ Красноярское

Н.Ю. Родионов

Председатель комитета по земельной реформе
и земельным ресурсам Чердаклинского р-на

В.Ф. Цейдмиллер

Главный врач райСЭС

Е.А. Князова

Начальник госпожнадзора

Н.А. Родионов

Начальник

Н.А. Родионов



Начальник районных электрических сетей

Ю.Н. Родионов

	1	2	3	4	5	6	7	8	9	10	11
274	274	288	308	348	408	488	588	708	848	1008	1188
275	275	289	309	349	409	489	589	709	849	1009	1189
276	276	290	310	350	410	490	590	710	850	1010	1190
391	391	405	425	465	525	605	705	825	965	1125	1305

10	11	12	13	14	15	16	17	18	19	20								
3266 3262	3285 3282	3554 3554	3544 3544	3564 3564	3574 3574	3786 3786	3814 3814	4188 4188	4210 4210	4708 4708	4738 4738	5225 5225						
328	355	354	356	357	379	378	380	419	418	420	421	471	470	472	473	523	522	524
330	353	352	358	359	377	376	382	417	416	422	423	469	468	474	475	521	520	525
332	351	350	360	361	375	374	384	415	414	424	425	467	466	476	477	519	518	526
334	349	348	362	363	373	372	386	413	412	426	427	465	464	478	479	517	516	527
336	347	346	364	365	371	370	388	411	410	428	429	463	462	480	481	515	514	528
338	345	344	366	367	369	368	390	409	408	430	431	461	460	482	483	513	512	529
340	343	342	2124	2122	239	240	242	407	406	432	433	459	458	484	485	511	510	530
342	210	212	211	237	238	244	243	405	404	434	435	457	456	486	487	509	508	531
344	208	214	213	235	236	246	245	403	402	436	437	455	454	488	489	507	506	532
346	216	215	233	234	242	247	401	400	438	439	453	452	490	491	505	504	533	534
348	218	217	231	232	250	249	399	398	440	441	451	450	492	493	503	502	535	536
350	220	219	229	230	252	251	397	396	442	443	449	448	494	495	501	500	537	538
352	222	221	228	254	253	395	394	444	445	447	446	496	497	499	498	548	549	539
354	224	223	226	256	255	393	392	446	447	449	448	498	499	501	500	549	548	540
356	226	225	228	258	257	391	390	448	449	451	450	500	499	502	501	550	549	541
358	228	227	230	260	259	389	388	450	451	453	452	502	501	504	503	551	550	542
360	230	229	232	262	261	387	386	452	453	455	454	504	503	506	505	552	551	543
456	326	325	328	358	357	291	290	548	549	551	550	600	599	602	601	600	599	591
458	328	327	330	360	359	289	288	550	551	553	552	602	601	604	603	602	601	592
460	330	329	332	362	361	287	286	552	553	555	554	604	603	606	605	604	603	593
462	332	331	334	364	363	285	284	554	555	557	556	606	605	608	607	606	605	594
464	334	333	336	366	365	283	282	556	557	559	558	608	607	610	609	608	607	595
466	336	335	338	368	367	281	280	558	559	561	560	610	609	612	611	610	609	596
468	338	337	340	370	369	279	278	560	561	563	562	612	611	614	613	612	611	597
470	340	339	342	372	371	277	276	562	563	565	564	614	613	616	615	614	613	598
472	342	341	344	374	373	275	274	564	565	567	566	616	615	618	617	616	615	599
474	344	343	346	376	375	273	272	566	567	569	568	618	617	620	619	618	617	600
476	346	345	348	378	377	271	270	568	569	571	570	620	619	622	621	620	619	601
478	348	347	350	380	379	269	268	570	571	573	572	622	621	624	623	622	621	602
480	350	349	352	382	381	267	2											

Т.М. Носилов

Дуб 
сосна 

участков
сторона

пруд


ПРОЕКТ


организации садоводческого товарищества

(участок 17, 18)

Чердынского района

Масштаб 1:2000

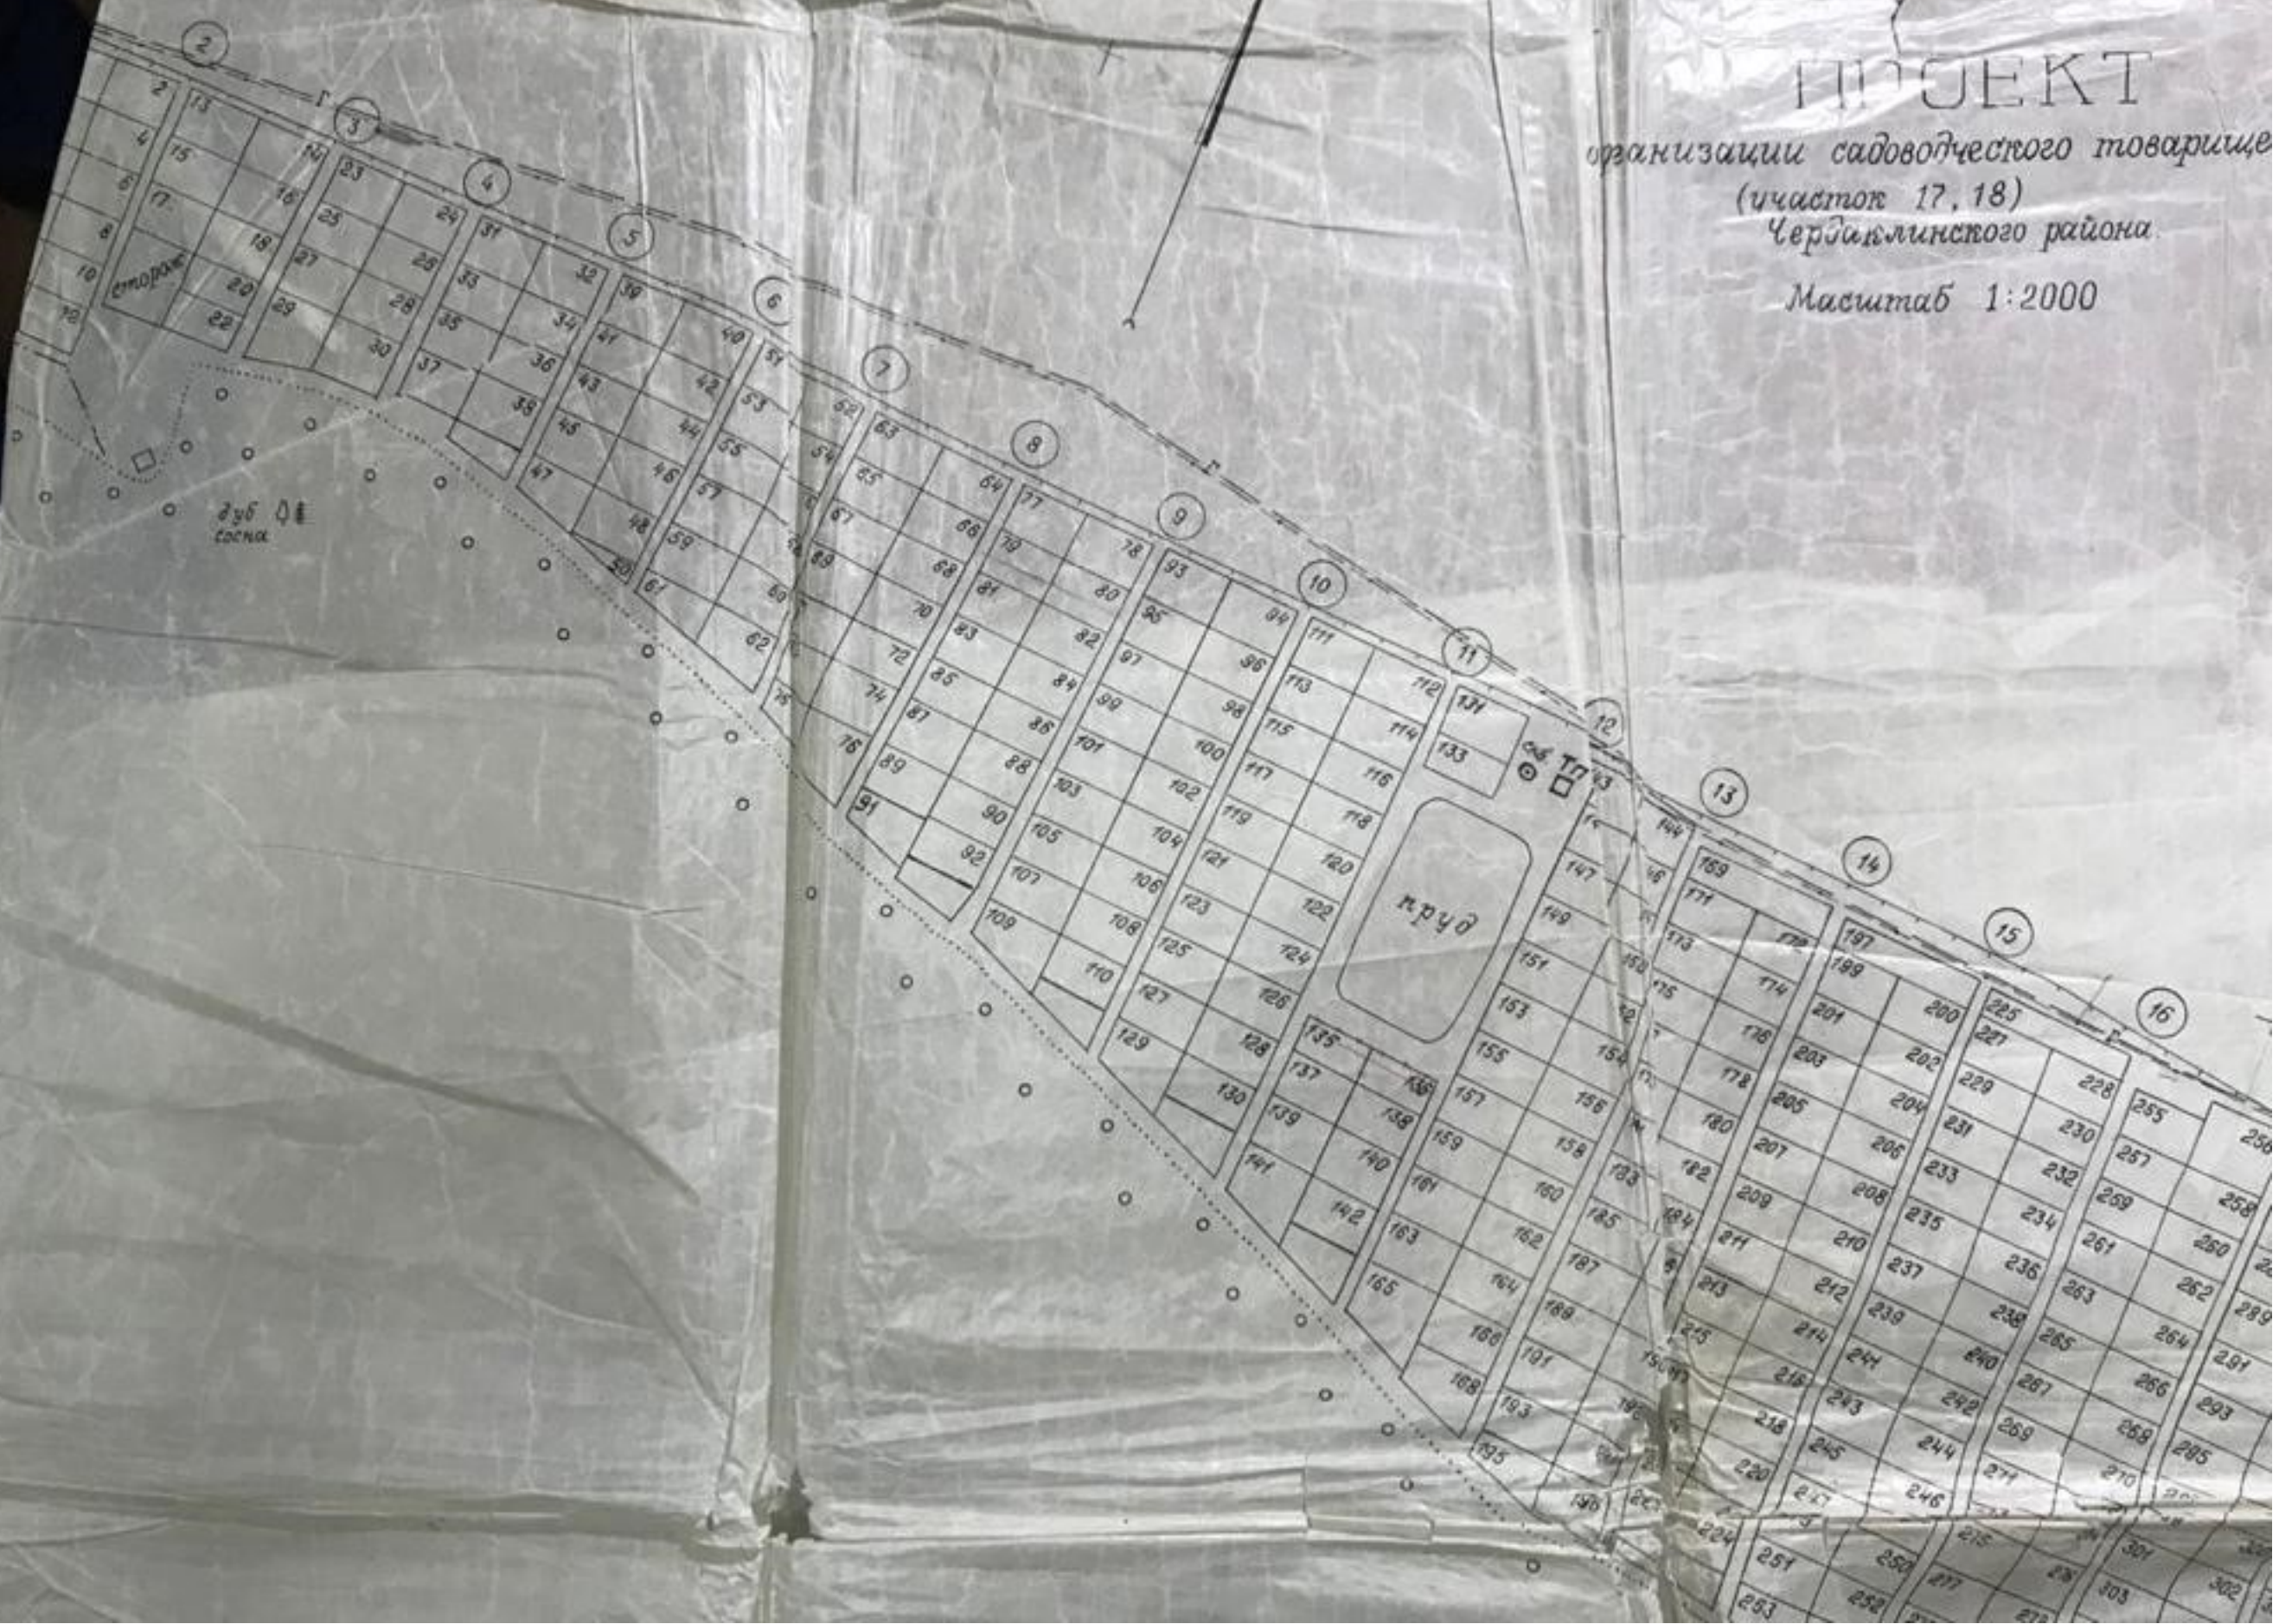

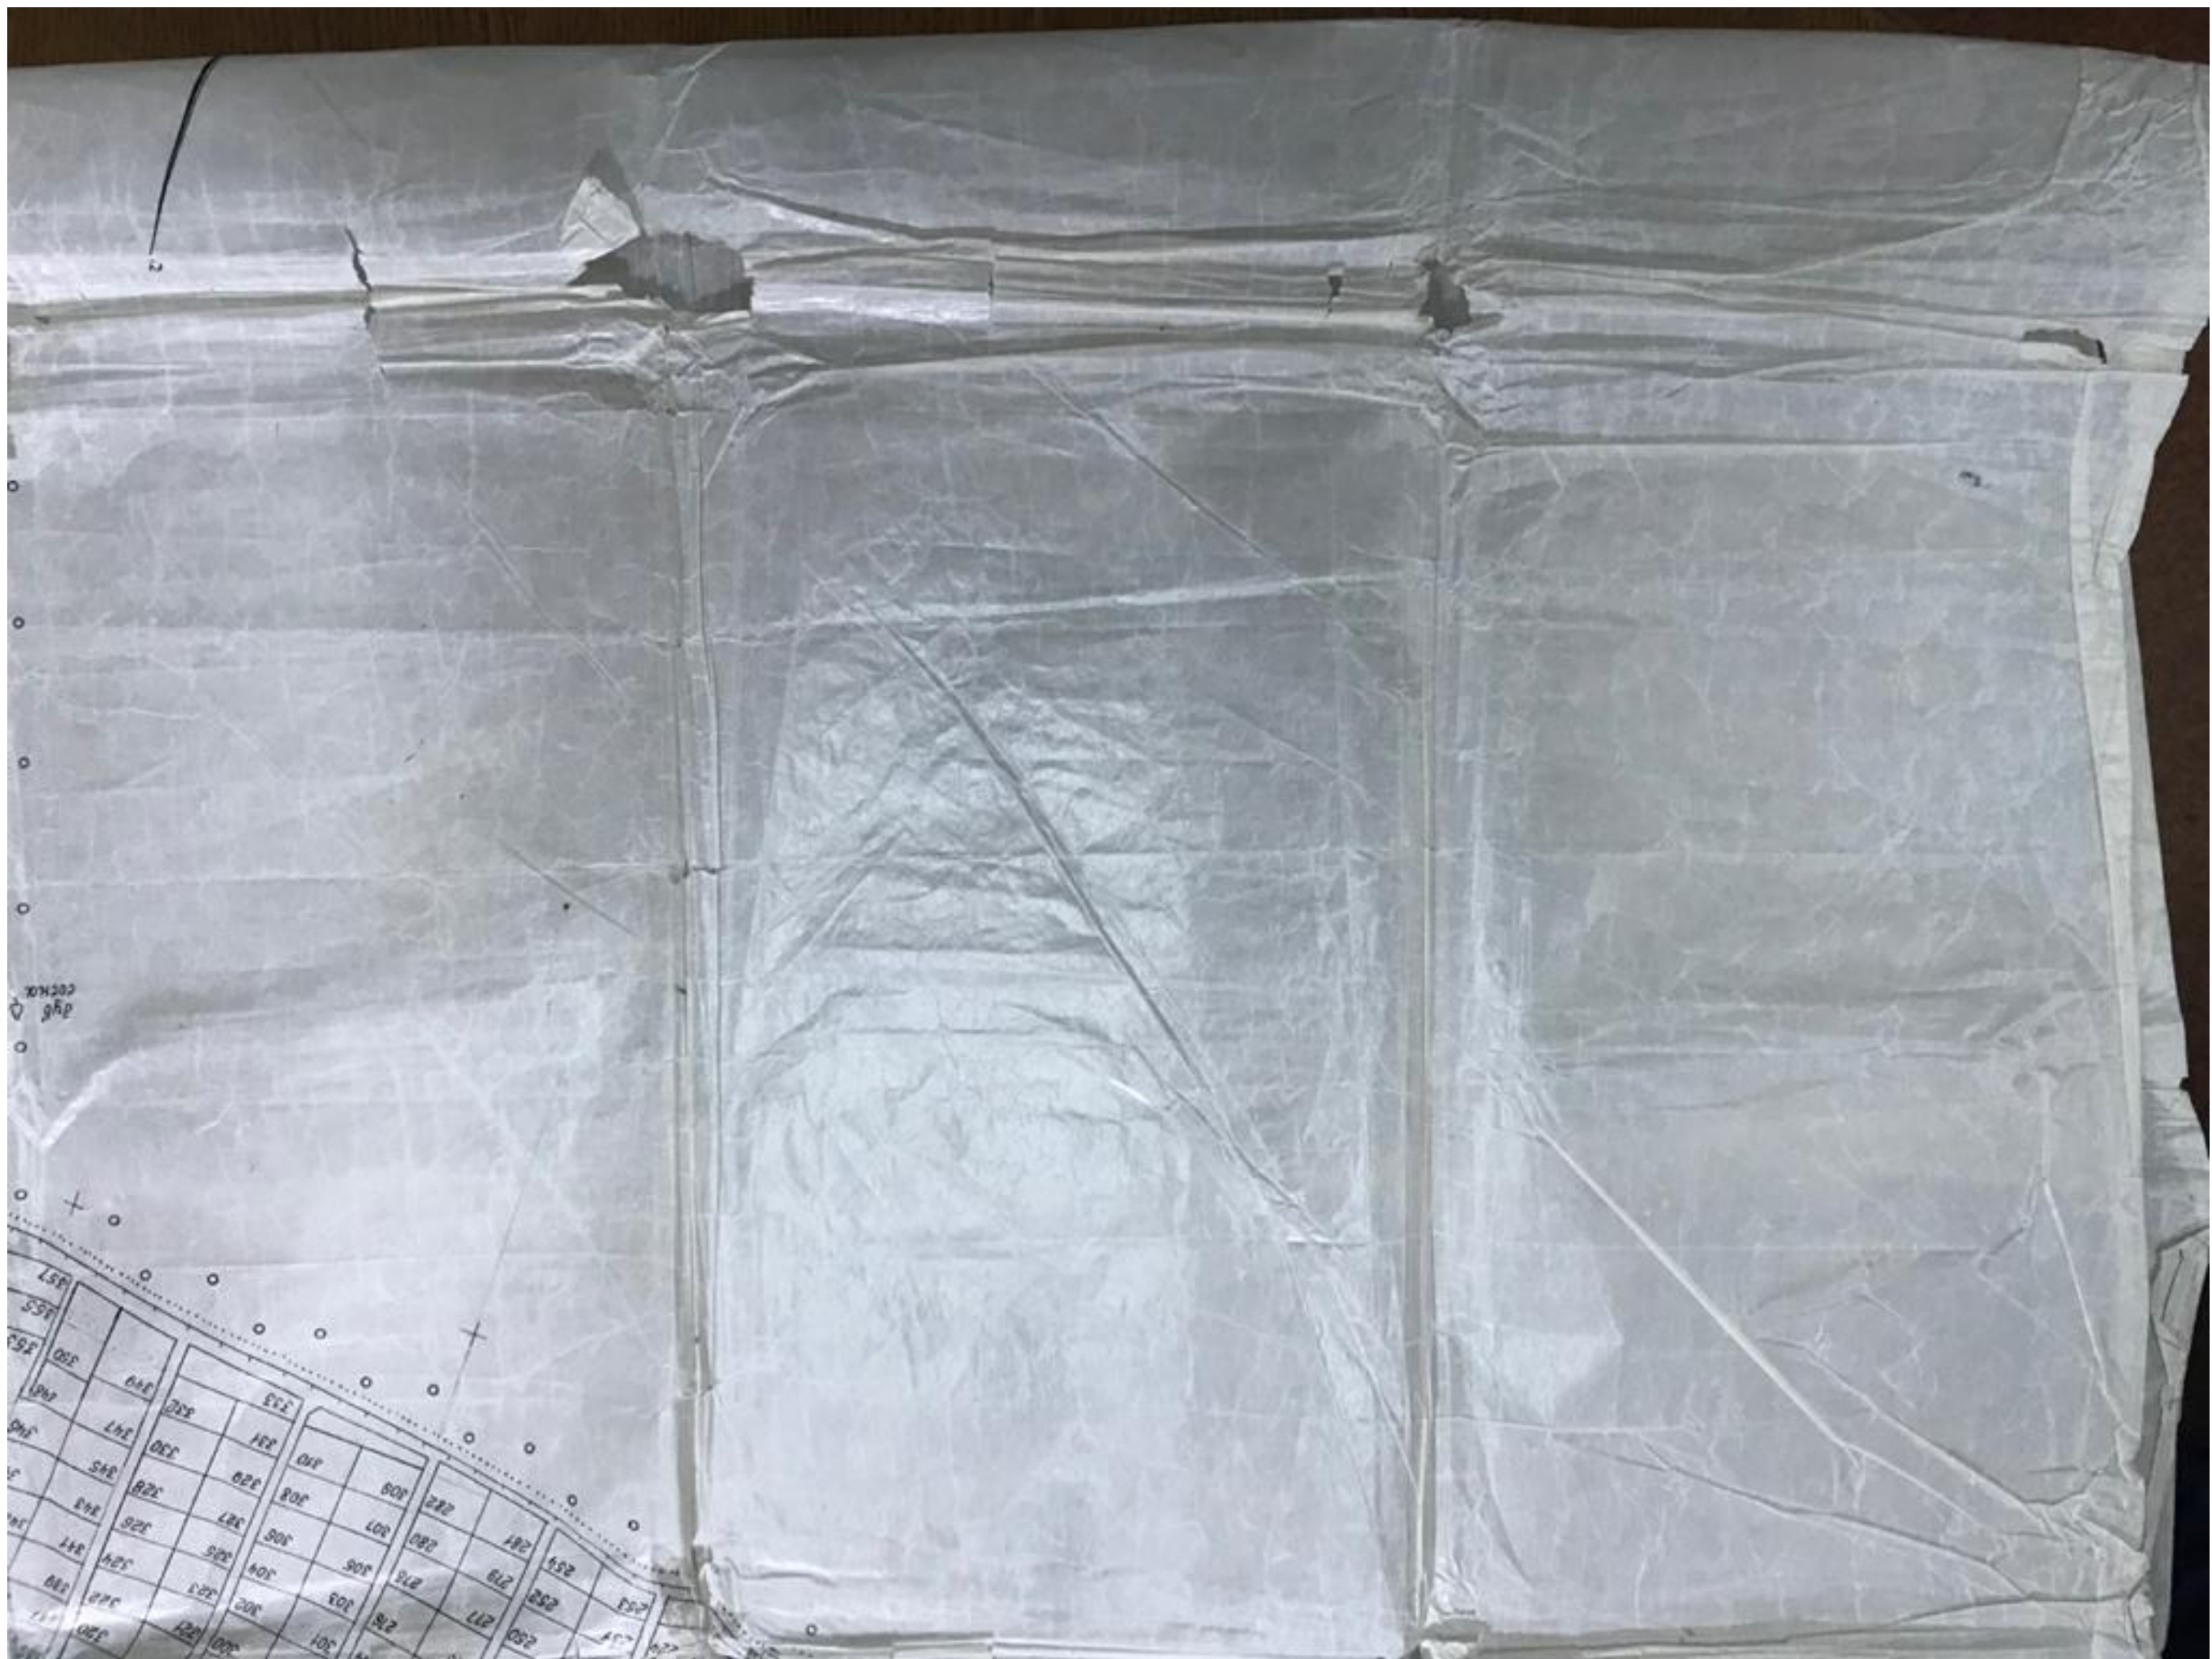

ПРОЕКТ

организации садоводческого товарищества „Полево“

(участок 17, 18)

Чердаклинского района.

Масштаб 1:2000



Штамп

Начальник районных электрических сетей

Ю.М. Федоров

Директор районного газового участка

А.В. Радужин

Главный инженер а/о „Авиастар“

С.Е. Мясотов

Начальник Чердаклинского РУС

А.Г. Анисимов

Красноярский мехлесхоз

Директор Чьяновского мехлесхоза

Т.М. Нобакшинов

Получено при условии выполнения
технических условий от 12.08.93г.
Выданы:

1. Лицензия предпринимателя СОТ „Полесье“
от 12.08.93г.

2. Лицензия на эксплуатацию Чердаклинского
района Самойлову В.В. иск. № 180/6870
от 23.08.93г.

Управление Федеральной службы
государственной регистрации,
кадастра и картографии по Ульяновской области
Чердаклинский район

Копия (выписка, выкопировка) № 165
по журналу работы с документами гос. фонда данных
«10» / 19 2019 г.
27/09/2019

разрешено
копировать

Проект выполнен: инж. геодезист (ф.п.) И.С. Салтанов