

АКТ СОГЛАСОВАНИЯ МЕСТОПОЛОЖЕНИЯ ГРАНИЦ ЗЕМЕЛЬНОГО УЧАСТКА

Кадастровый номер или обозначение земельного участка 73:18:000000:112

Площадь земельного участка 3054741 кв.м.

Местоположение границ земельного участка согласовано:

Обозначение части границы		Горизонтальное проложение (S), м	Кадастровый номер смежного земельного участка	Сведения о лице, участвующем в согласовании		Подпись и дата	Способ и дата извещения	
				Фамилия и инициалы	Реквизиты документа,			
от т.	до т.				удостоверяющего личность	подтверждающего полномочия представителя		
1	2	3	4	5	6	7	8	9
1	1	13297,45	73:18:000000:112	Министерство строительства и архитектуры Ульяновской области - по доверенности заместитель начальника отдела землеустройства ОГКУ "Региональный земельно-имущественный информационный центр" Марагин С.В.	паспорт № 7301 ~ 265903	Доверенность № 55 от 14.12.2021		Согласовано в индивидуальном порядке

Лица, персональные данные которых содержатся в настоящем акте согласования местоположения границ, подтверждают свое согласие, а также согласие представляемого ими лица на обработку персональных данных (сбор, систематизацию, накопление, хранение, уточнение (обновление, изменение), использование, распространение (в том числе передачу), обезличивание, блокирование, уничтожение персональных данных, а также иных действий, необходимых для обработки персональных данных в рамках предоставления органами, осуществляющими государственный кадастровый учет и государственную регистрацию прав в соответствии с законодательством Российской Федерации государственных услуг), в том числе в автоматизированном режиме, включая принятие решений на их основе органом, осуществляющим государственный кадастровый учет и государственную регистрацию прав в целях предоставления государственной услуги.

Наличие разногласий при согласовании местоположения границы земельного участка:

Обозначение характерной точки или части границы	Кадастровый номер смежного земельного участка	Содержание возражений о местоположении границ
1	2	3
—	—	—


Сведения о снятии возражений о местоположении границы земельного участка:

Обозначение характерной точки или части границы	Кадастровый номер смежного земельного участка	Фамилия и инициалы правообладателя или его представителя, реквизиты документа, удостоверяющего личность, дата снятия возражений, подпись	Способ снятия возражений о местоположении границ (изменение местоположения границ, рассмотрение земельного спора в суде, третейском суде)
1	2	3	4
—	—	—	—

Кадастровый инженер
М.П. _____ подпись

фамилия, инициалы

Чертеж земельных участков и их частей

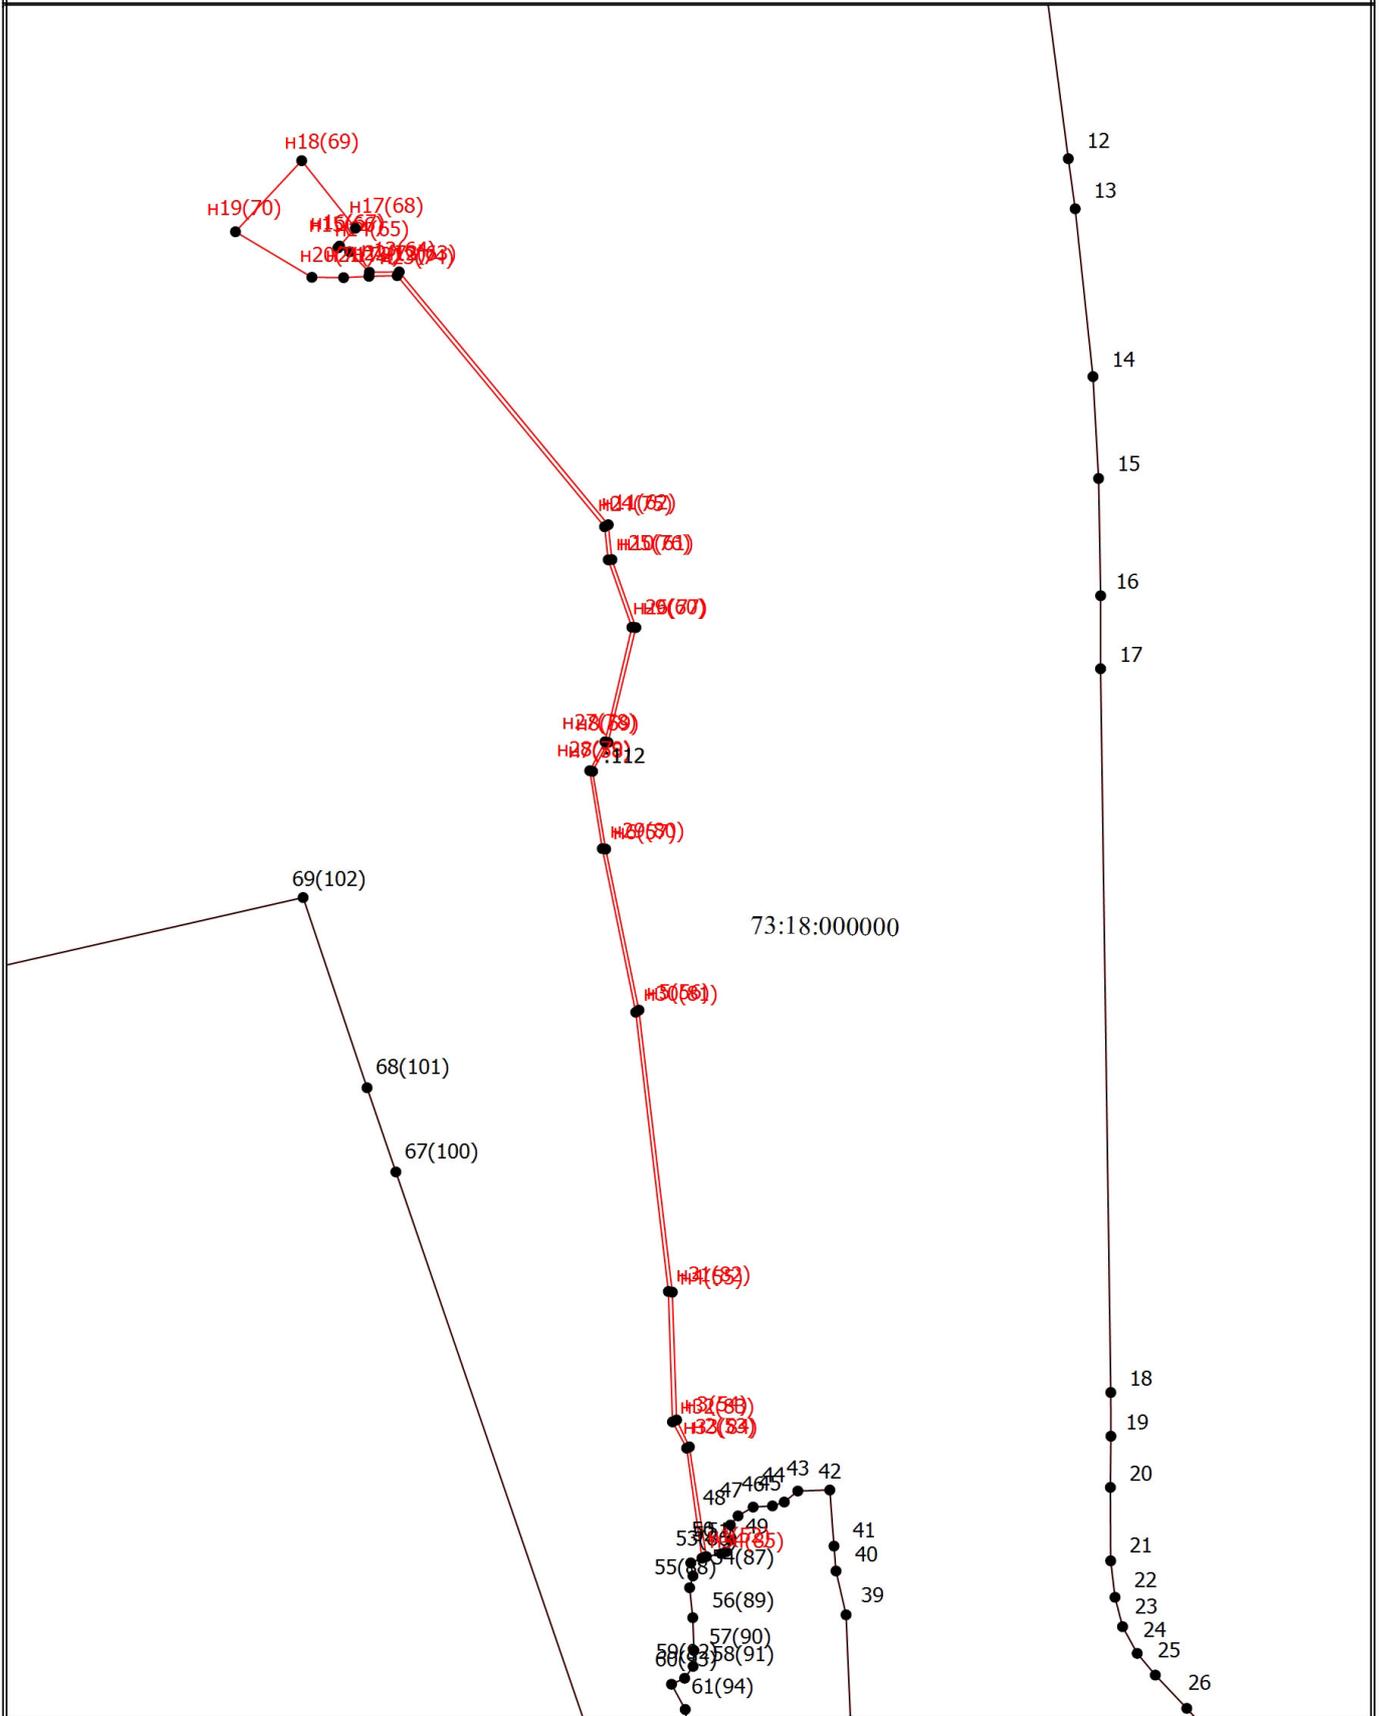

Условные обозначения

- - Вновь образованная часть границы, сведения о которой достаточны для определения ее местоположения

Чертеж земельных участков и их частей

- - Характерная точка границы, сведения о которой позволяют однозначно определить ее положение на местности
- 1 - Обозначение характерной точки, местоположение которой не изменилось или было уточнено
- n1 - Обозначение новой характерной точки
- :112 - Уточняемый земельный участок
- :ЗУ1 - Образующий земельный участок
- - Существующая часть границы, имеющиеся в ЕГРН сведения о которой достаточны для определения ее местоположения
- 73:18:000000 - Номер кадастрового квартала

Чертеж земельных участков и их частей



Масштаб 1:20800

Условные обозначения

— - Вновь образованная часть границы, сведения о которой достаточны для определения ее местоположения

Чертеж земельных участков и их частей

- - Характерная точка границы, сведения о которой позволяют однозначно определить ее положение на местности
- 1 - Обозначение характерной точки, местоположение которой не изменилось или было уточнено
- n1** - Обозначение новой характерной точки
- :468 - Кадастровый номер земельного участка
- :112 - Уточняемый земельный участок
- :3У1** - Образующий земельный участок
- 63:37-5.2 - Обозначение границы водного объекта
- :197 - Кадастровый номер здания
- :160 - Кадастровый номер сооружения
- :252 - Кадастровый номер объекта незавершенного строительства
- :117 (1) - Обозначение контура земельного участка
- - Существующая часть границы, имеющиеся в ЕГРН сведения о которой достаточны для определения ее местоположения
- - Граница земельного участка
- - Часть контура, образованного проекцией существующего наземного конструктивного элемента здания, сооружения, объекта незавершенного строительства