


Схема геодезических построений

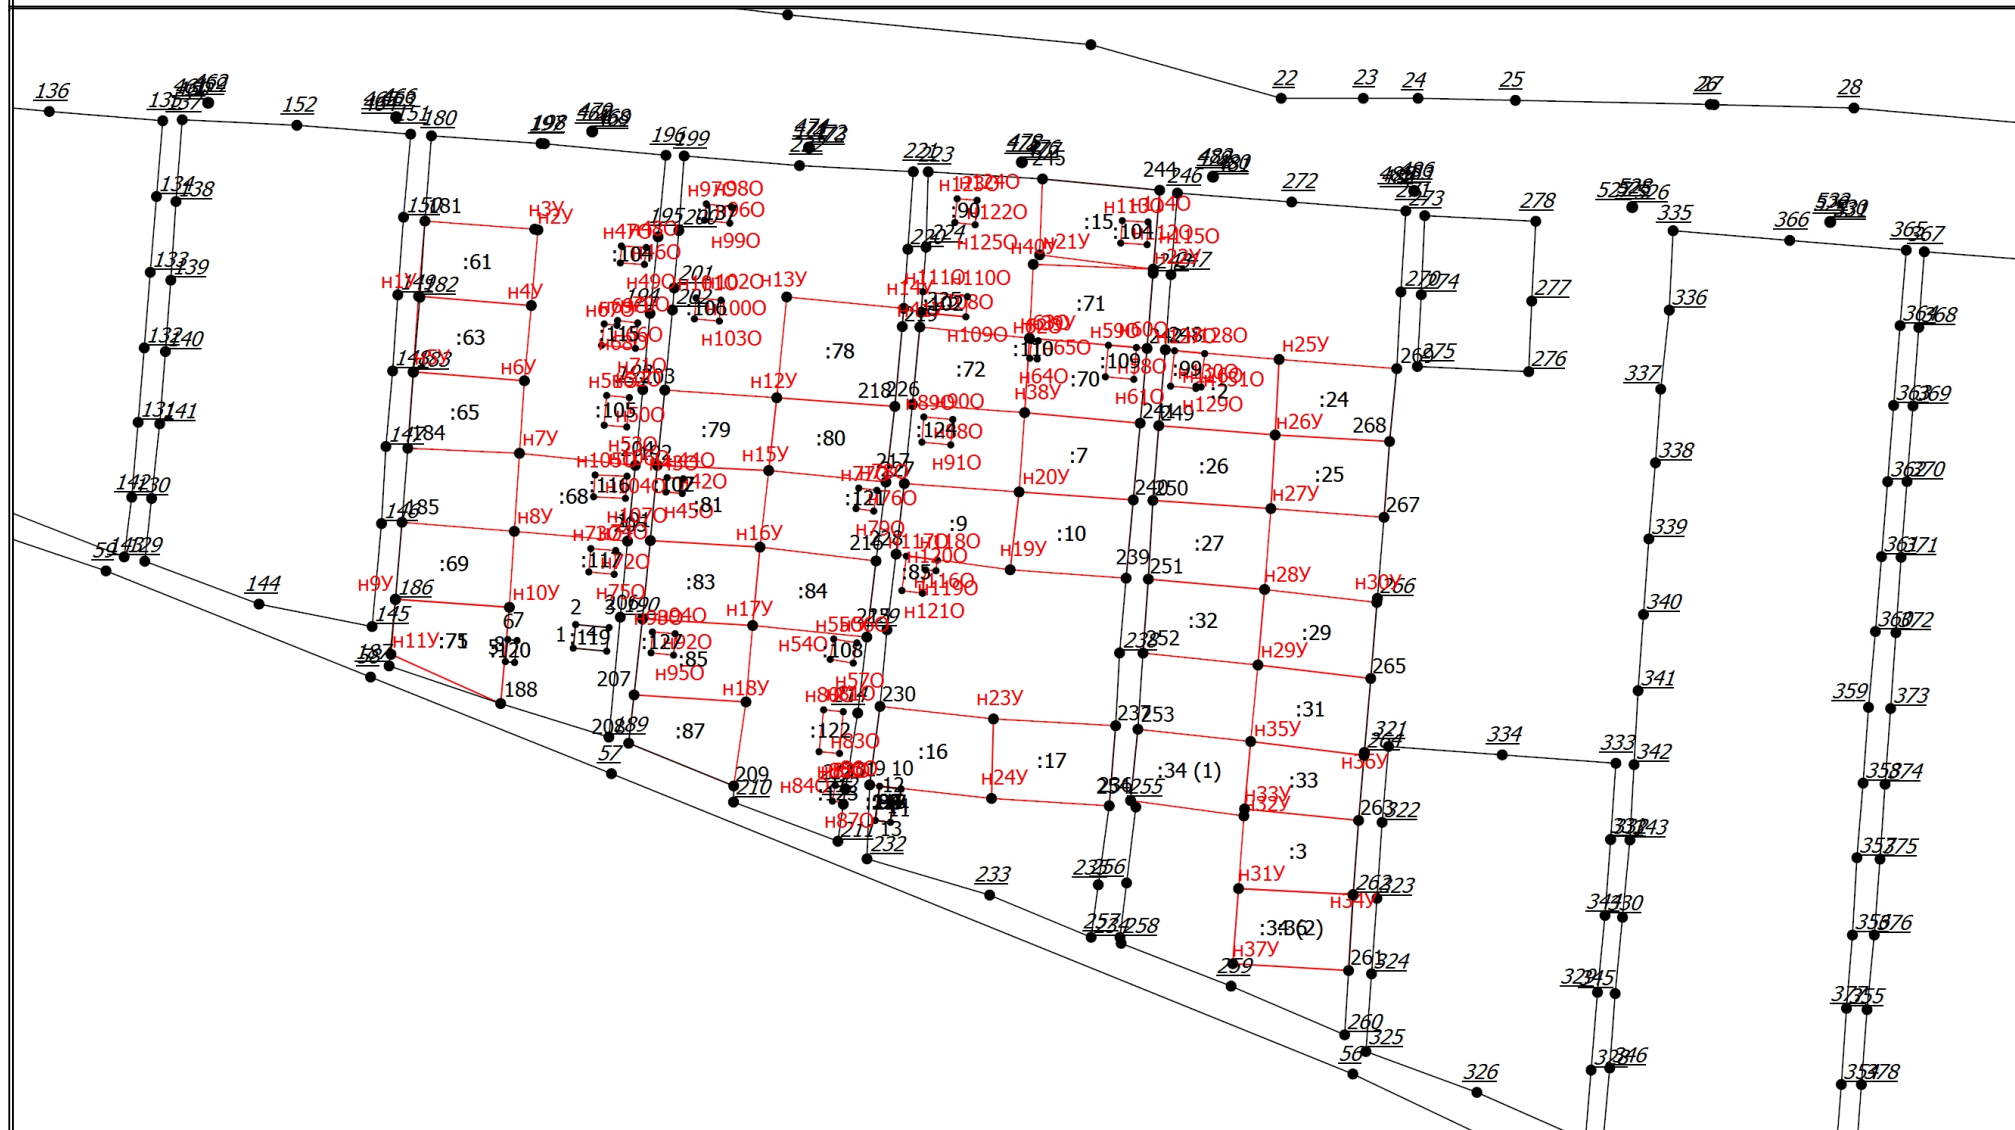

Масштаб 1:2000

Условные обозначения

— - Вновь образованная часть границы, сведения о которой достаточны для определения ее местоположения

Схема геодезических построений

- - Характерная точка границы, сведения о которой позволяют однозначно определить ее положение на местности
- - Характерная точка контура здания, сооружения, объекта незавершенного строительства
- 1 - Обозначение характерной точки, местоположение которой не изменилось или было уточнено
- 15 - Обозначение ликвидируемой характерной точки
- n1У - Обозначение новой характерной точки
- :61 - Уточняемый земельный участок
- :60 - Исходный земельный участок
- :119 - Уточняемое здание
- :106 - Уточняемое сооружение
- :34 (1) - Уточняемый контур земельного участка
- - Существующая часть границы, имеющиеся в ЕГРН сведения о которой достаточны для определения ее местоположения
- - Часть контура, образованного проекцией существующего наземного конструктивного элемента здания, сооружения, объекта незавершенного строительства
- - Часть контура, образованного проекцией вновь образованного наземного конструктивного элемента здания, сооружения, объекта незавершенного строительства