



**Российская Федерация**  
**Общество с Ограниченной Ответственностью**  
**«ИТ-Сервис»**

# **Нефтепровод Барановское м/р (задв. №27) - Варваровское м/р. (задв. №37). Реконструкция**

на территории муниципального образования  
«Николаевский район» Ульяновской области

## **ДОКУМЕНТАЦИЯ ПО ПЛАНИРОВКЕ ТЕРРИТОРИИ**

**Основная часть проекта межевания территории**

Раздел 1 "Проект межевания территории. Графическая часть  
Раздел 2. Проект межевания территории. Текстовая часть

**2206П**

**2022**

**Российская Федерация  
Общество с Ограниченной Ответственностью  
ИТ - Сервис**

**Нефтепровод Барановское м/р (задв. №27)  
- Варваровское м/р. (задв. №37).  
Реконструкция**

на территории муниципального образования  
«Николаевский район» Ульяновской области

**ДОКУМЕНТАЦИЯ ПО ПЛАНИРОВКЕ ТЕРРИТОРИИ**

**Основная часть проекта межевания территории**

Раздел 1 "Проект межевания территории. Графическая часть  
Раздел 2. Проект межевания территории. Текстовая часть

**2206П**

**Директор по проектированию**

**Петров И.Ю.**

**Главный инженер проекта**

**Лапочкин Д.В.**

**2022**




## СОДЕРЖАНИЕ

<b>РАЗДЕЛ 1. ПРОЕКТ МЕЖЕВАНИЯ ТЕРРИТОРИИ. ГРАФИЧЕСКАЯ ЧАСТЬ .....</b>	<b>3</b>
<b>РАЗДЕЛ 2. ПРОЕКТ МЕЖЕВАНИЯ ТЕРРИТОРИИ. ТЕКСТОВАЯ ЧАСТЬ .....</b>	<b>4</b>
2.1. Перечень образуемых земельных участков .....	4
2.2. Перечень координат характерных точек образуемых земельных участков .....	10
2.3. Сведения о границах территории, применительно к которой осуществляется подготовка проекта межевания .....	39
2.4. Вид разрешенного использования образуемых земельных участков в соответствии с проектом планировки территории .....	40

## **РАЗДЕЛ 1. ПРОЕКТ МЕЖЕВАНИЯ ТЕРРИТОРИИ. ГРАФИЧЕСКАЯ ЧАСТЬ**

Состав чертежей графической части проекта межевания территории:


1. Чертеж межевания территории.

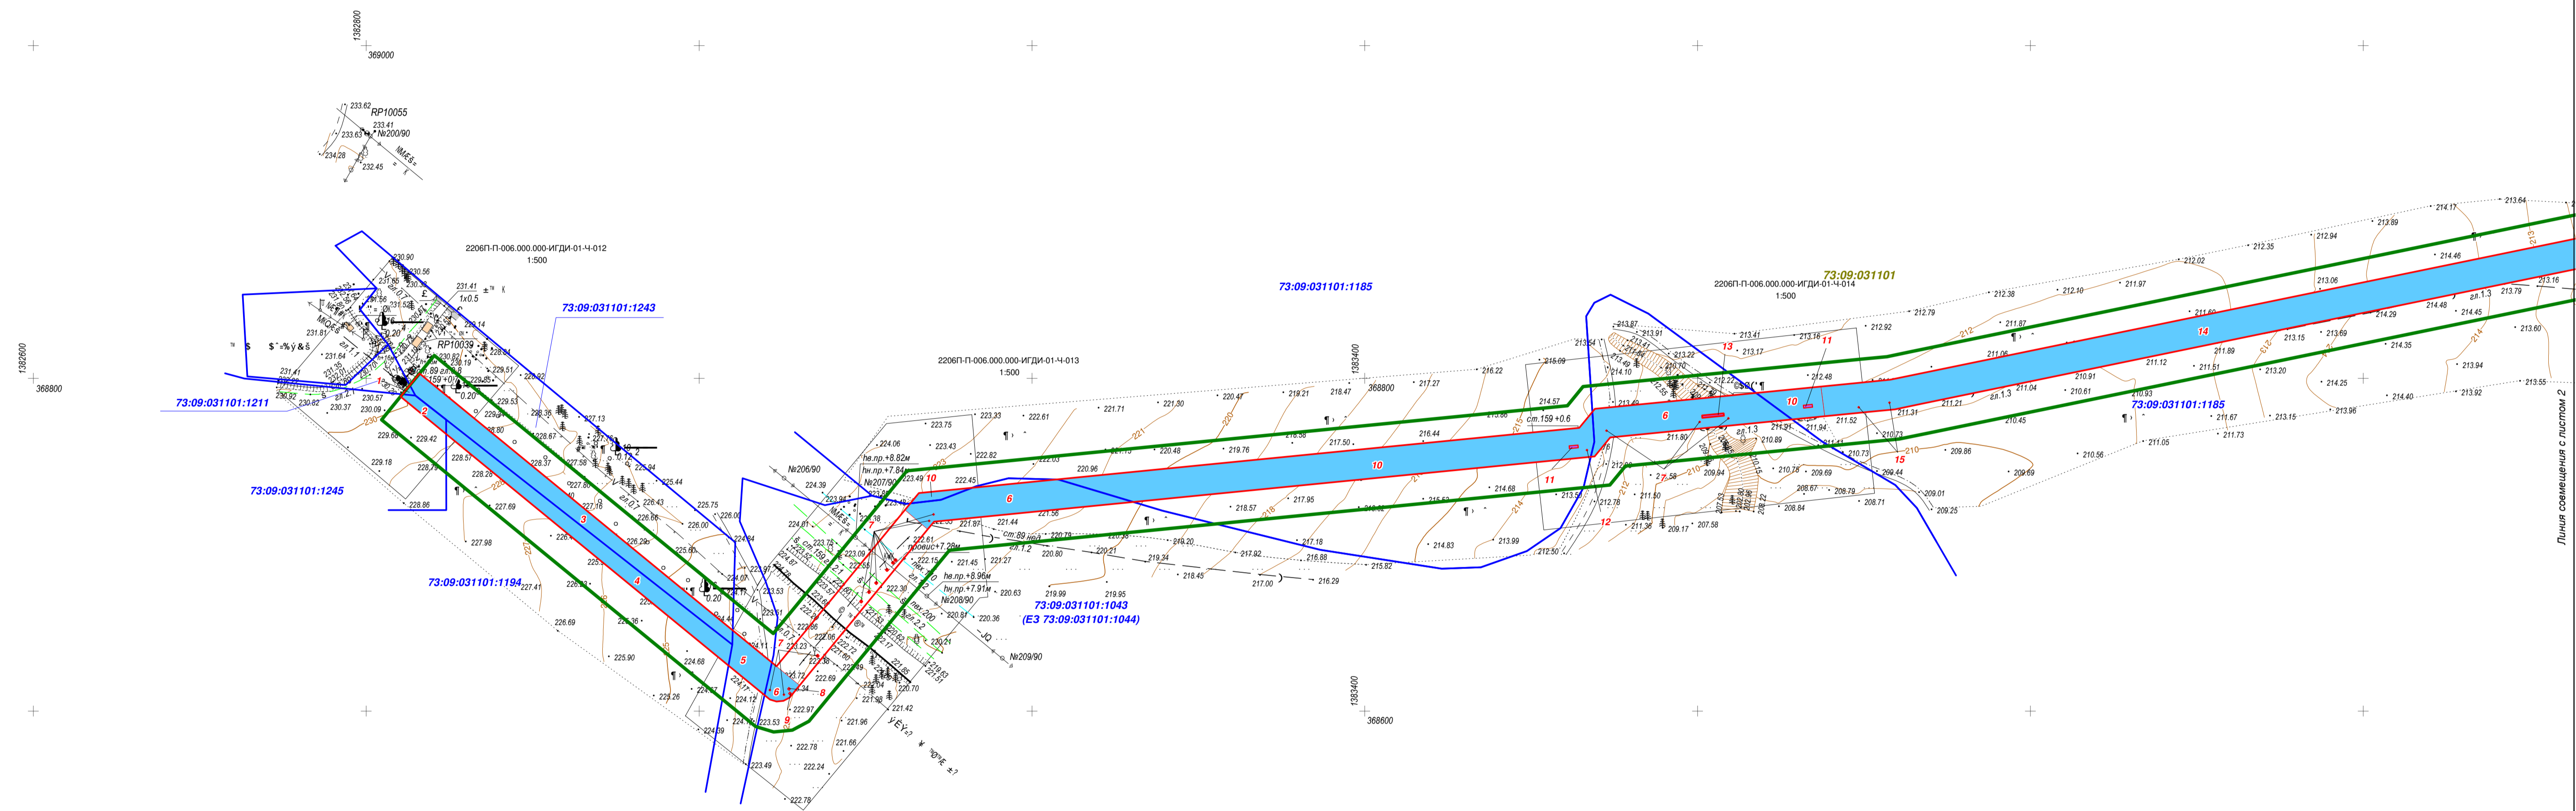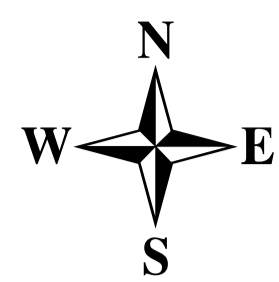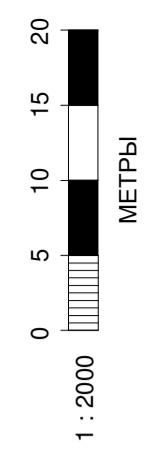

**УСЛОВНЫЕ ОБОЗНАЧЕНИЯ**

73:09:031101:1194	Кадастровые номера существующих земельных участков, учтенных в ЕГРН
	Границы существующих земельных участков, учтенных в ЕГРН, расположенные в границах территории, в отношении которой осуществляется подготовка проекта межевания
73:09:031101	Номер кадастрового квартала
	Границы существующих кадастровых кварталов
	Земельный участок под краткосрочную аренду
	Земельный участок под долгосрочную аренду
3	Номер в экспликации образуемого земельного участка
	Подземные кабели связи
	Нефтепровод подземный
	Газопровод подземный
	Воздушные ЛЭП высокого напряжения на незастроенной территории
	Водопровод подземный
	Грунтовые дороги
	Дорога с твердым покрытием
	Горизонтали

**СХЕМА РАСПОЛОЖЕНИЯ ЛИСТОВ**

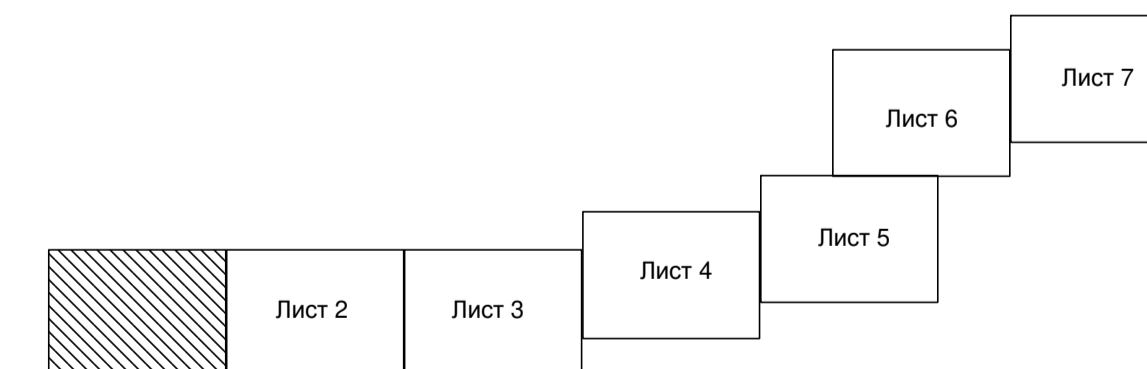

					Проект планировки территории и проект межевания территории для строительства линейного объекта ПАО НК "Русснефть" "Нефтепровод Барановское м/р (задв. №27) - Варзавское м/р (задв. №37). Реконструкция", расположенного на территории муниципального образования "Николаевский район" Ульяновской области				
Изм.	Кол.уч.	Лист	№ док.	Подпись	Дата	Проект межевания территории. Графическая часть	Стадия	Лист	Листов
								1	7
							Чертеж межевания территории		




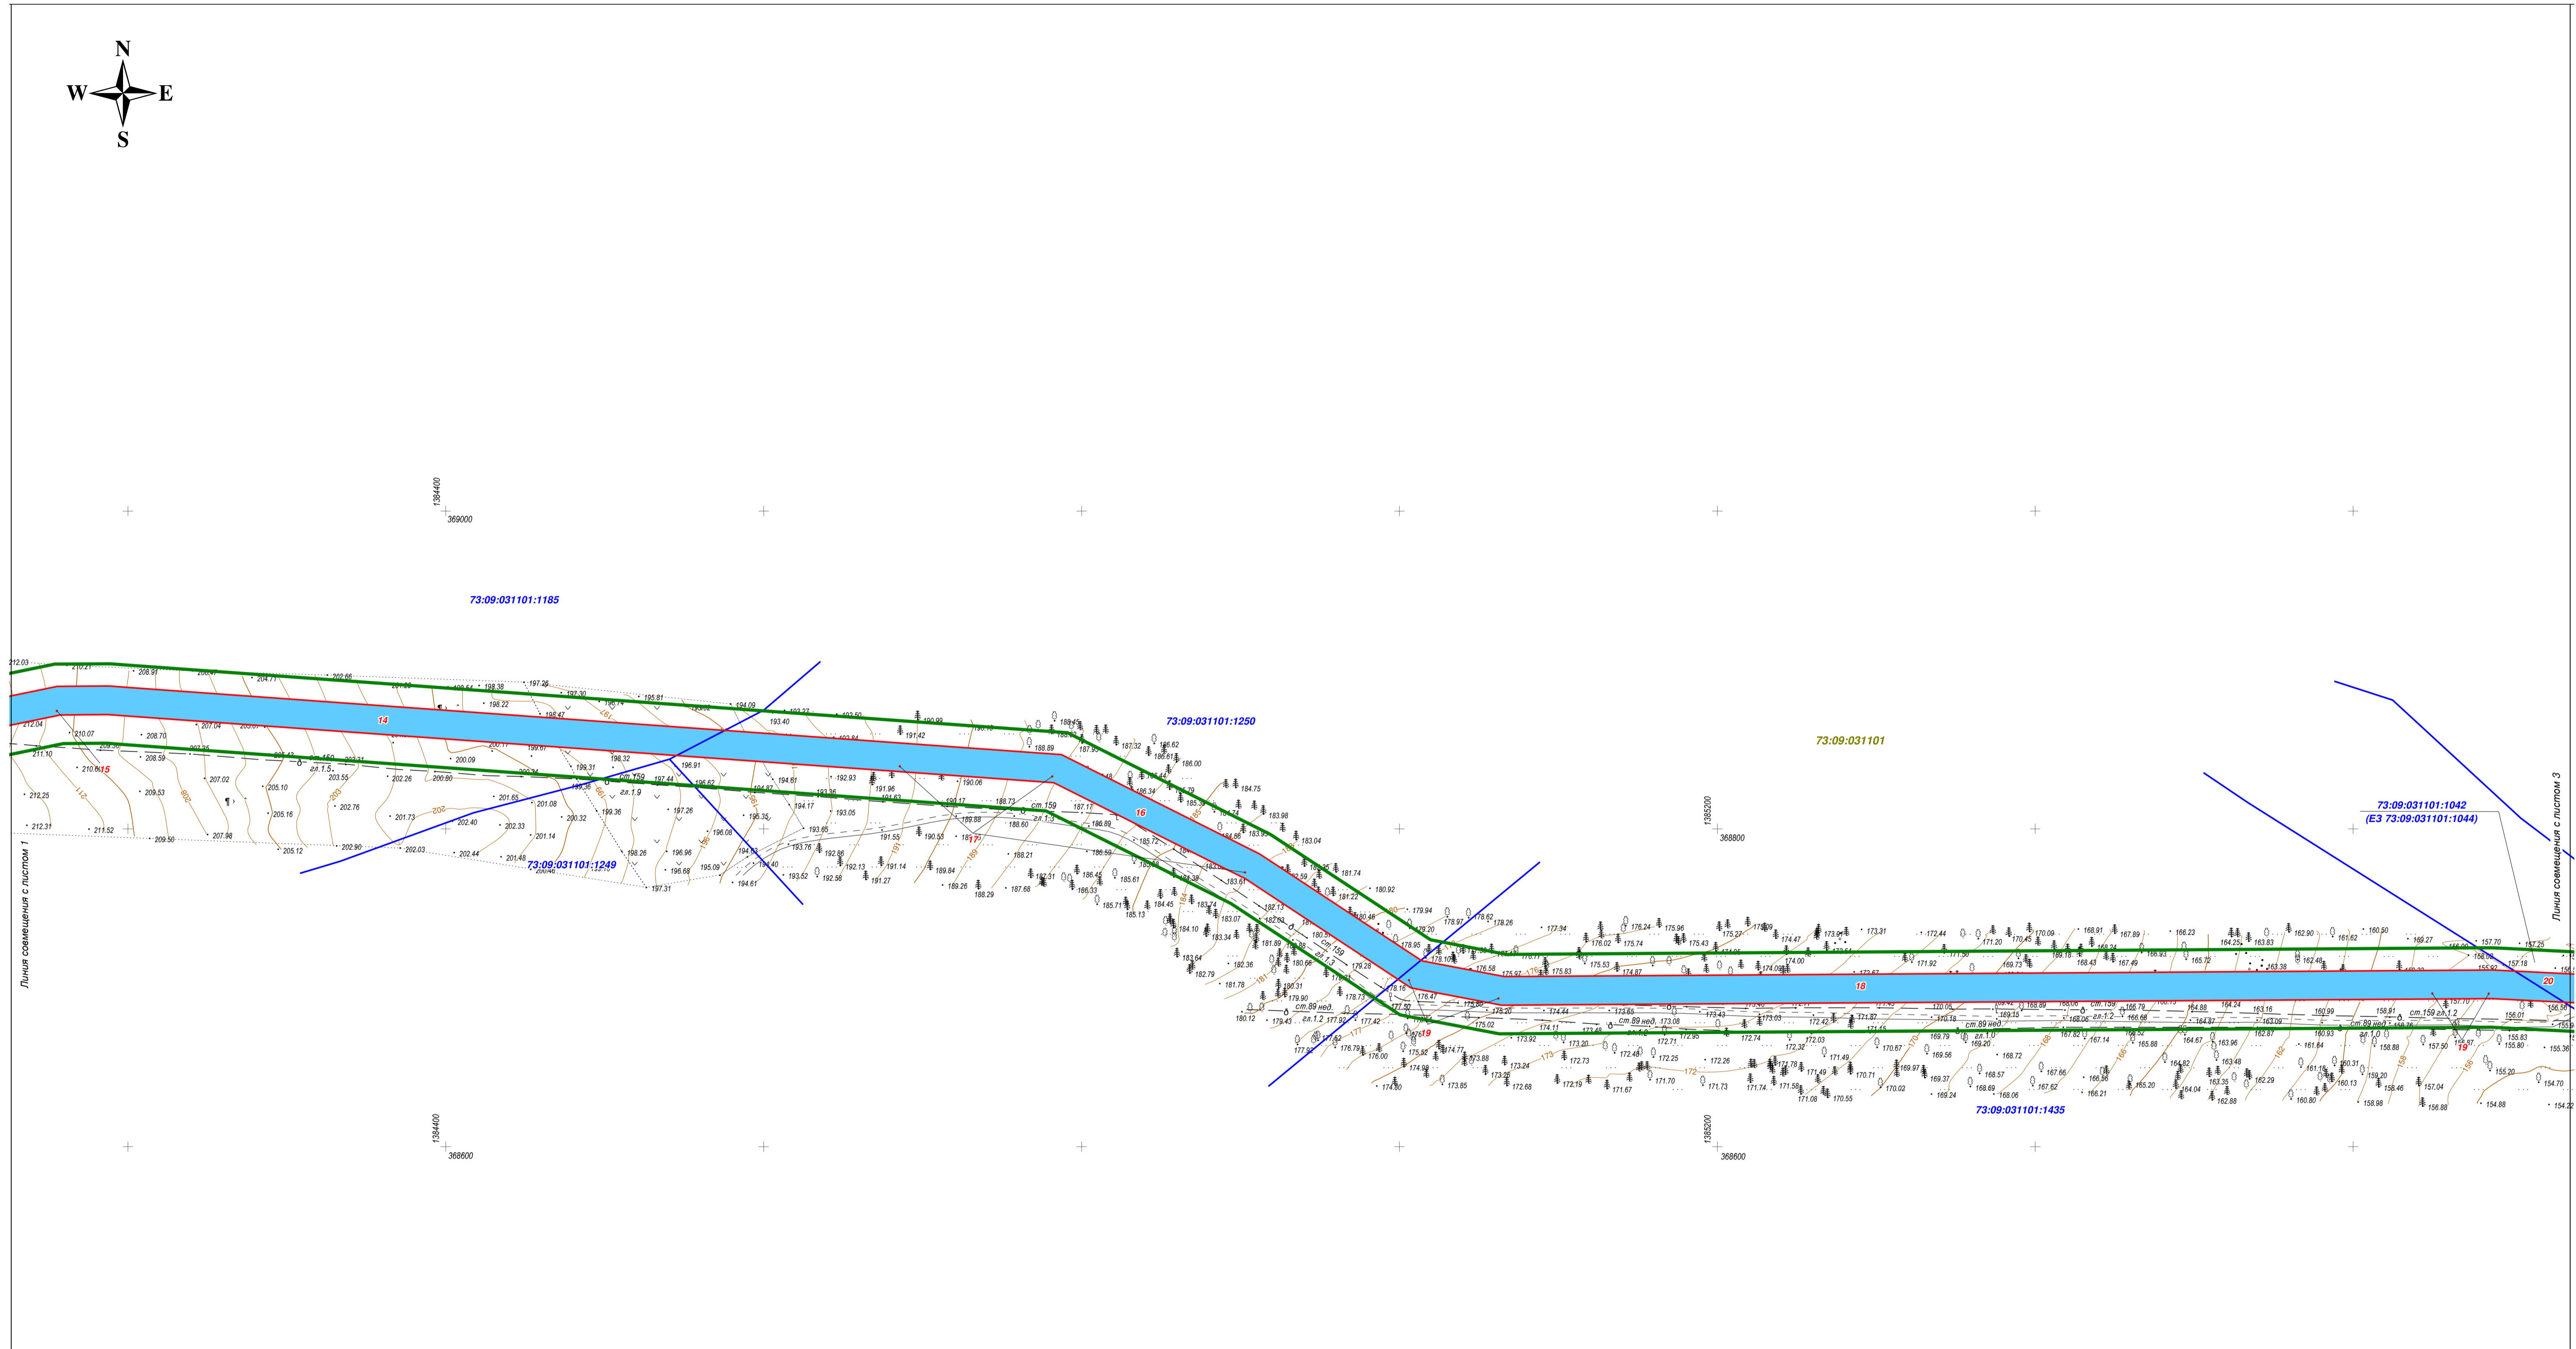



СХЕМА РАСПОЛОЖЕНИЯ ЛИСТОВ

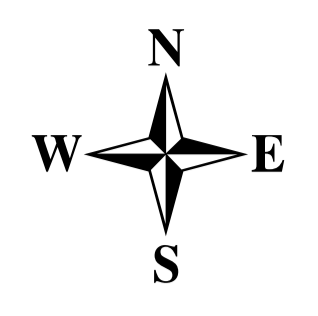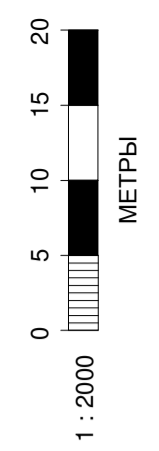

						Проект планировки территории и проект межевания территории для строительства линейного объекта ПАО НК "Русснефть" "Нефтепровод Барановское м/р (защ. №27) - Варварское м/р (защ. №37). Реконструкция", расположенного на территории муниципального образования "Николаевский район" Ульяновской области			
Изм.	Кол.уч.	Лист	№ док.	Подпись	Дата	Проект межевания территории. Графическая часть	Стадия	Лист	Листов
		Разраб.	Чаденкова	<i>[Signature]</i>	09.22			2	
		Провер.	Чухонцев	<i>[Signature]</i>	09.22				
		ГИП	Лапочкин	<i>[Signature]</i>	09.22	Чертеж межевания территории	 ООО "ИТ-Сервис"		

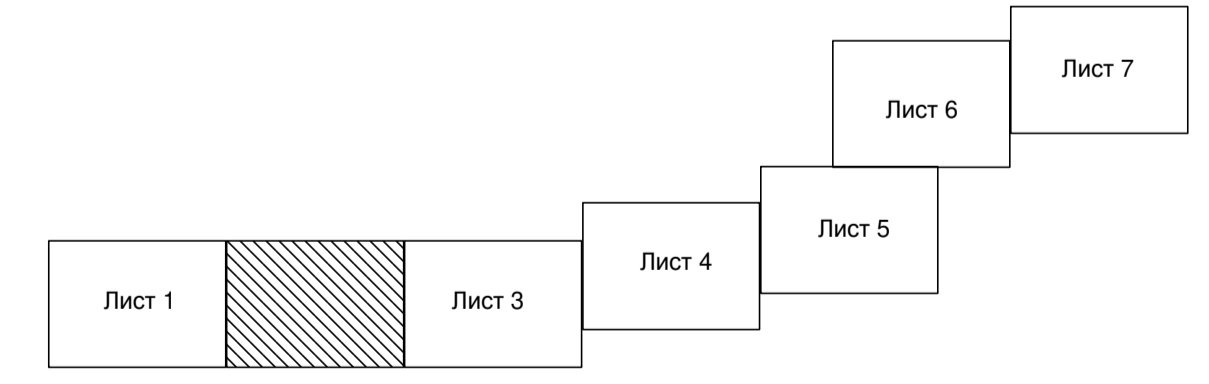

1:2000  
0 5 10 15 20  
МЕТРЫ





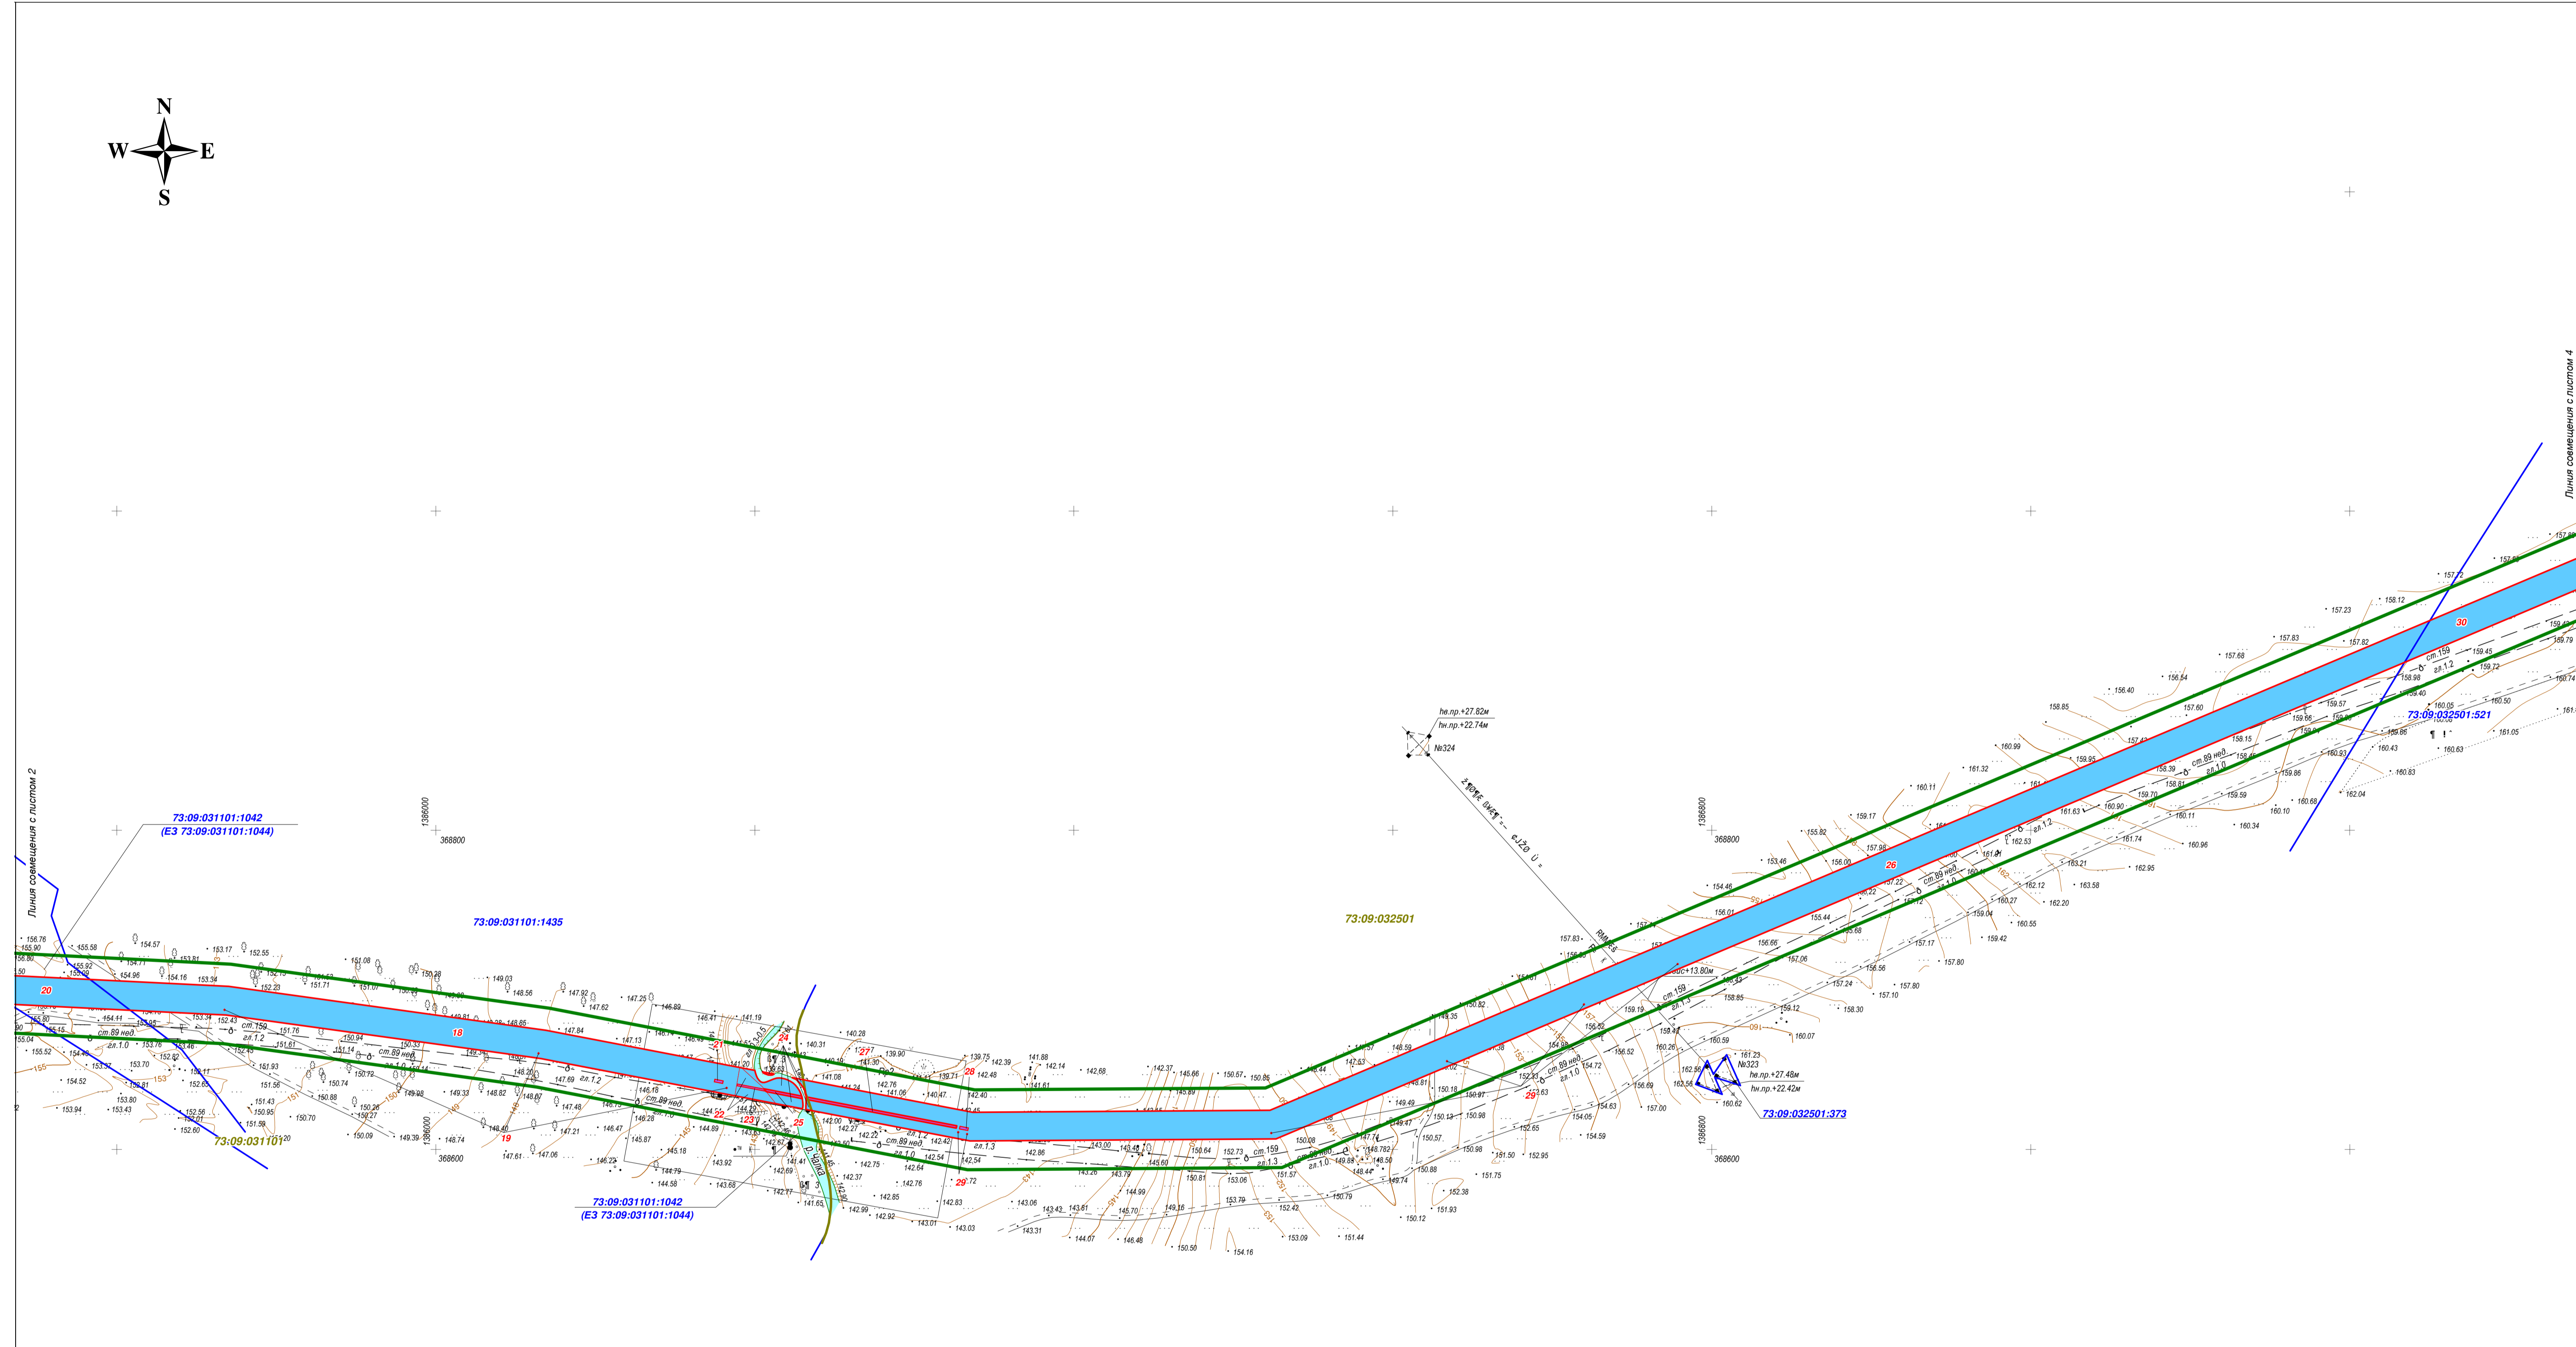


СХЕМА РАСПОЛОЖЕНИЯ ЛИСТОВ

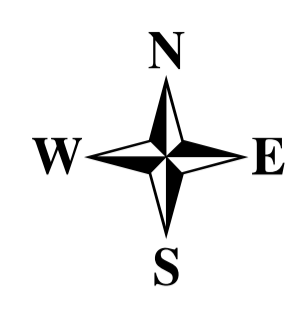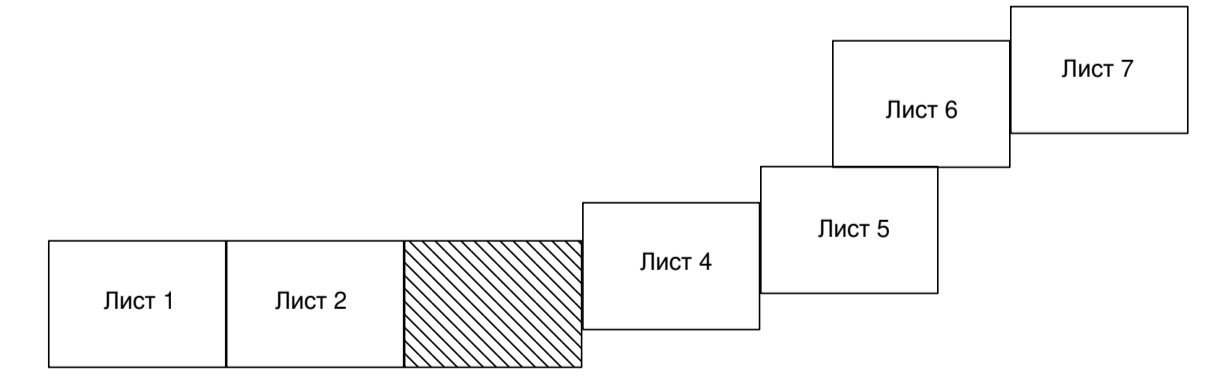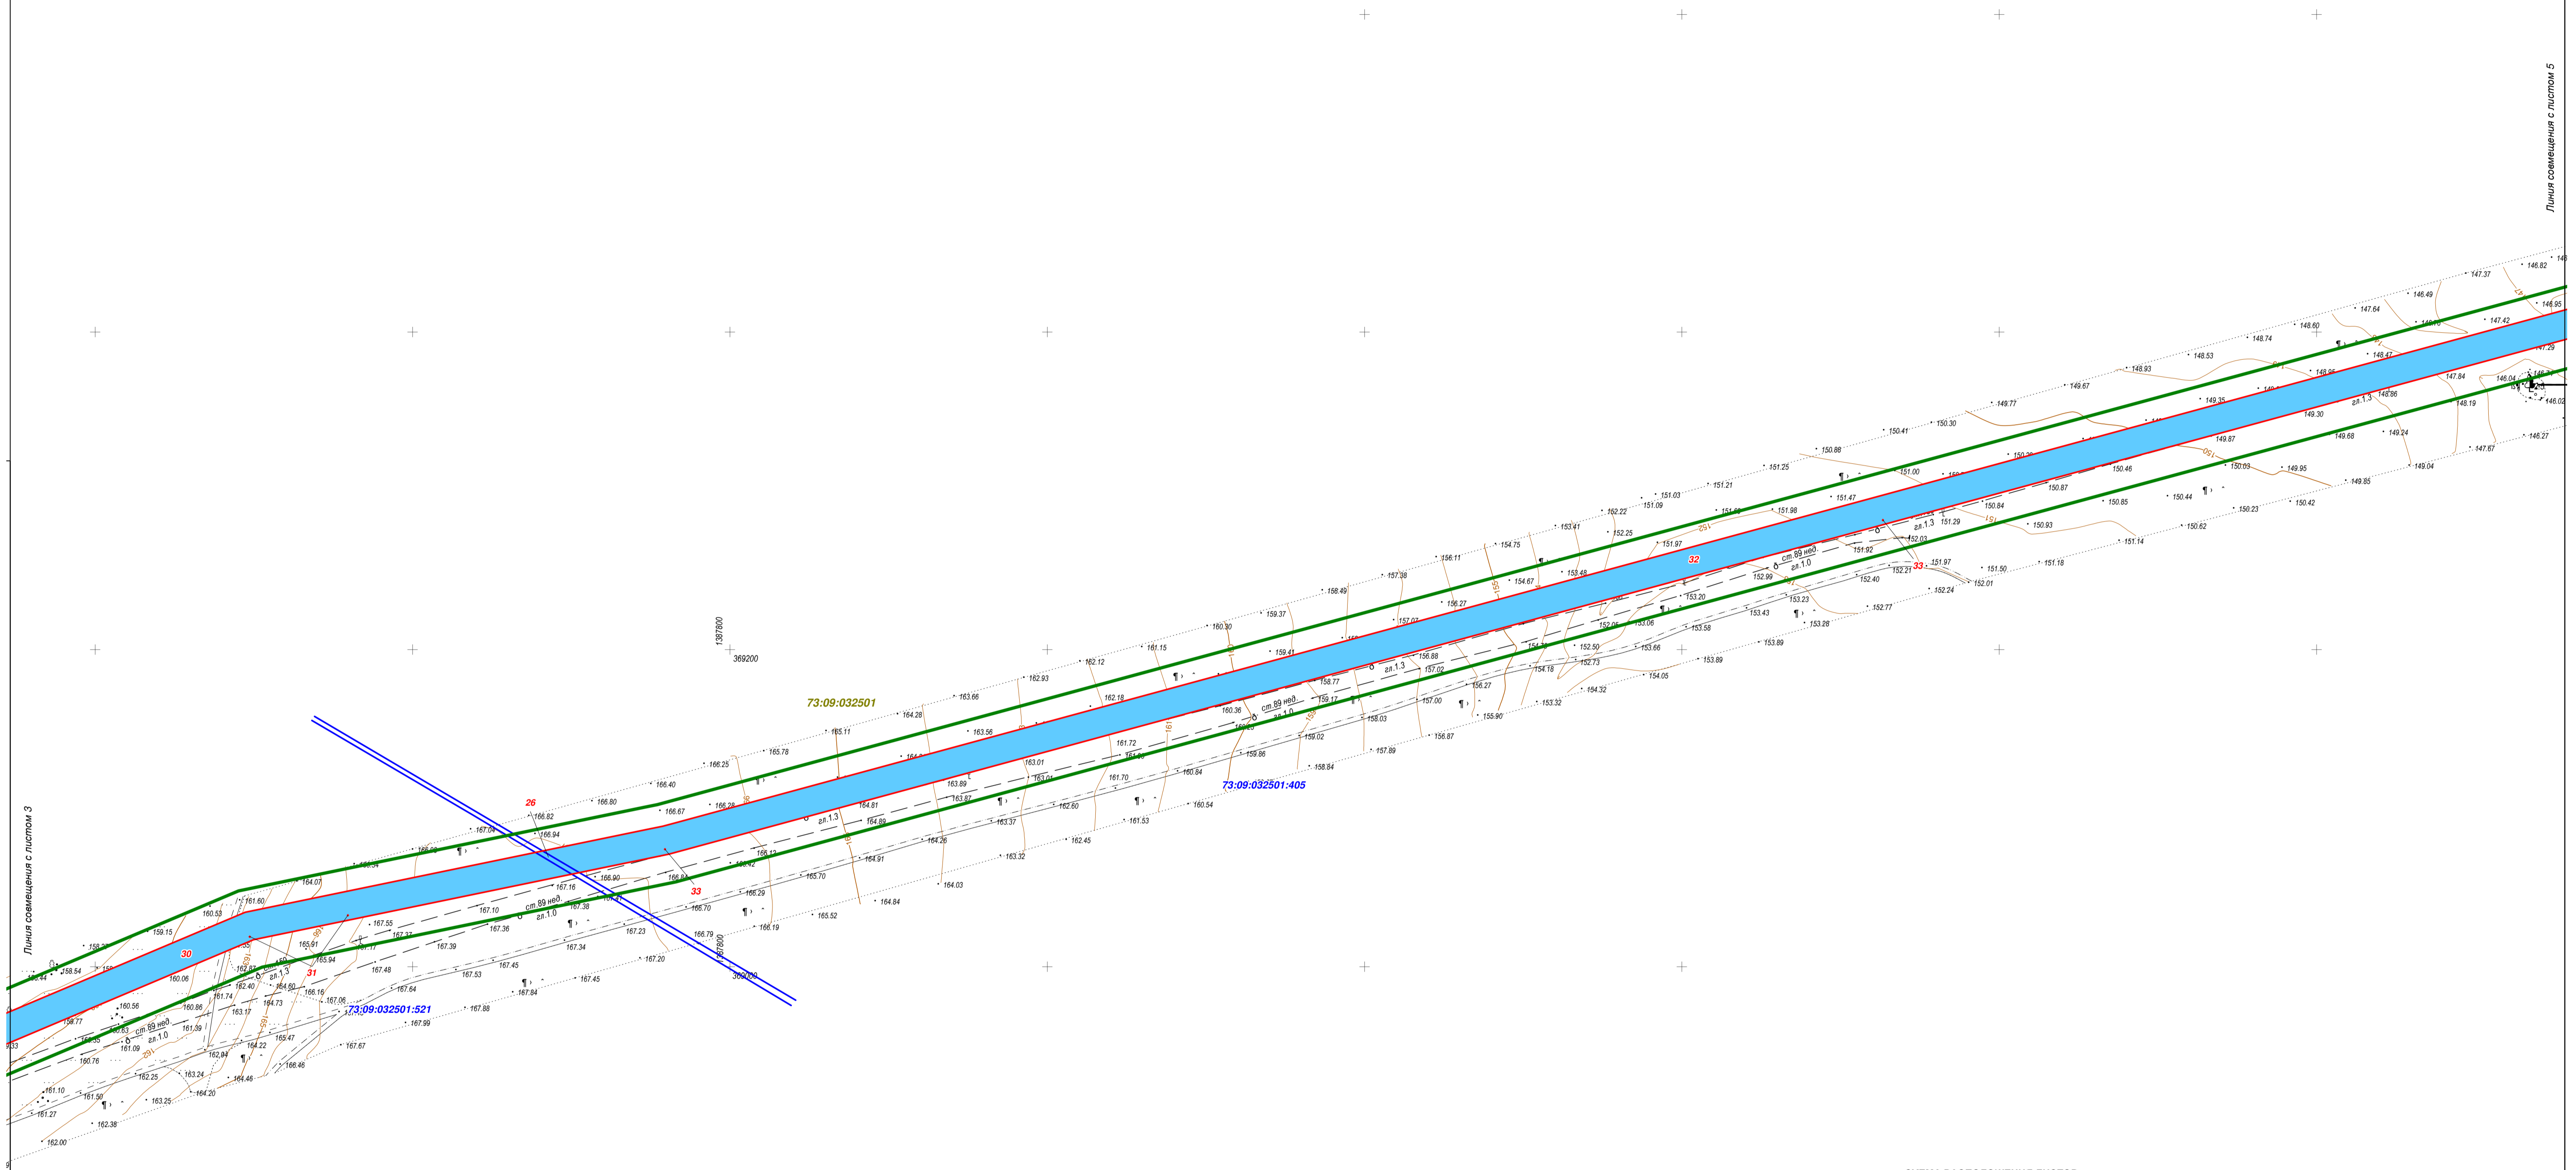


Проект планировки территории и проект межевания территории для строительства линейного объекта ПАО НК "Руснефть" "Нефтепровод Барановское м/р (зада. №27) - Варваровское м/р (зада. №37). Реконструкция", расположенного на территории муниципального образования "Николаевский район" Ульяновской области					
Изм.	Кол.уч.	Лист	№ док.	Подпись	Дата
Разраб.	Чаденкова			<i>[Signature]</i>	09.22
Провер.	Чухонцев			<i>[Signature]</i>	09.22
ГИП	Лалочкин			<i>[Signature]</i>	09.22
Проект межевания территории. Графическая часть					
Чертеж межевания территории					
					ООО "ИТ-Сервис"

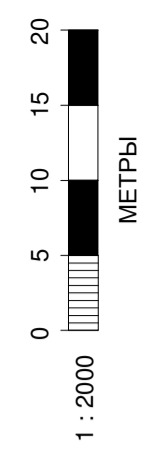

Листья смежные с листом 3




Листья смежные с листом 5

СХЕМА РАСПОЛОЖЕНИЯ ЛИСТОВ

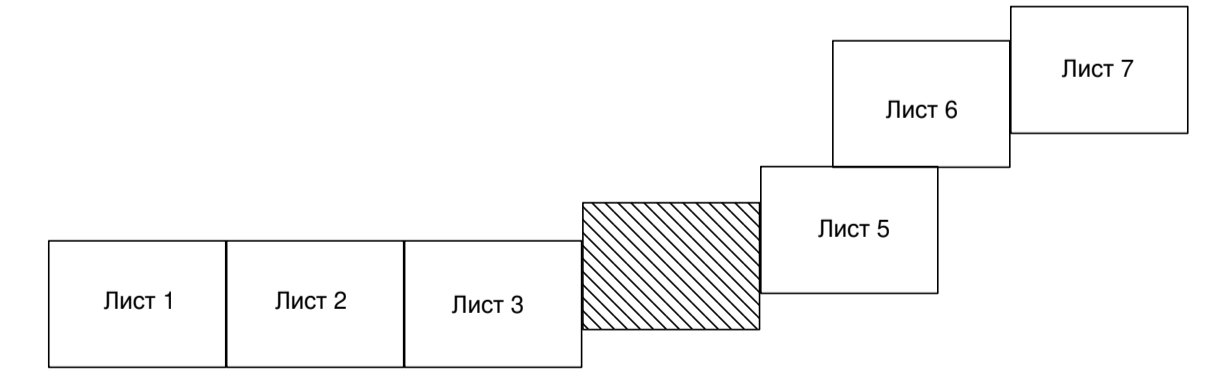

						Проект планировки территории и проект межевания территории для строительства линейного объекта ПАО НК "Руснефть" "Нефтепровод Барановское м/р (зада. №27) - Варваровское м/р (зада. №37). Реконструкция", расположенного на территории муниципального образования "Николаевский район" Ульяновской области				
Изм.	Кол.уч.	Лист	N док.	Подпись	Дата	Проект межевания территории. Графическая часть	Стадия	Лист	Листов	
									4	
						Чертеж межевания территории	ООО "ИТ-Сервис"			




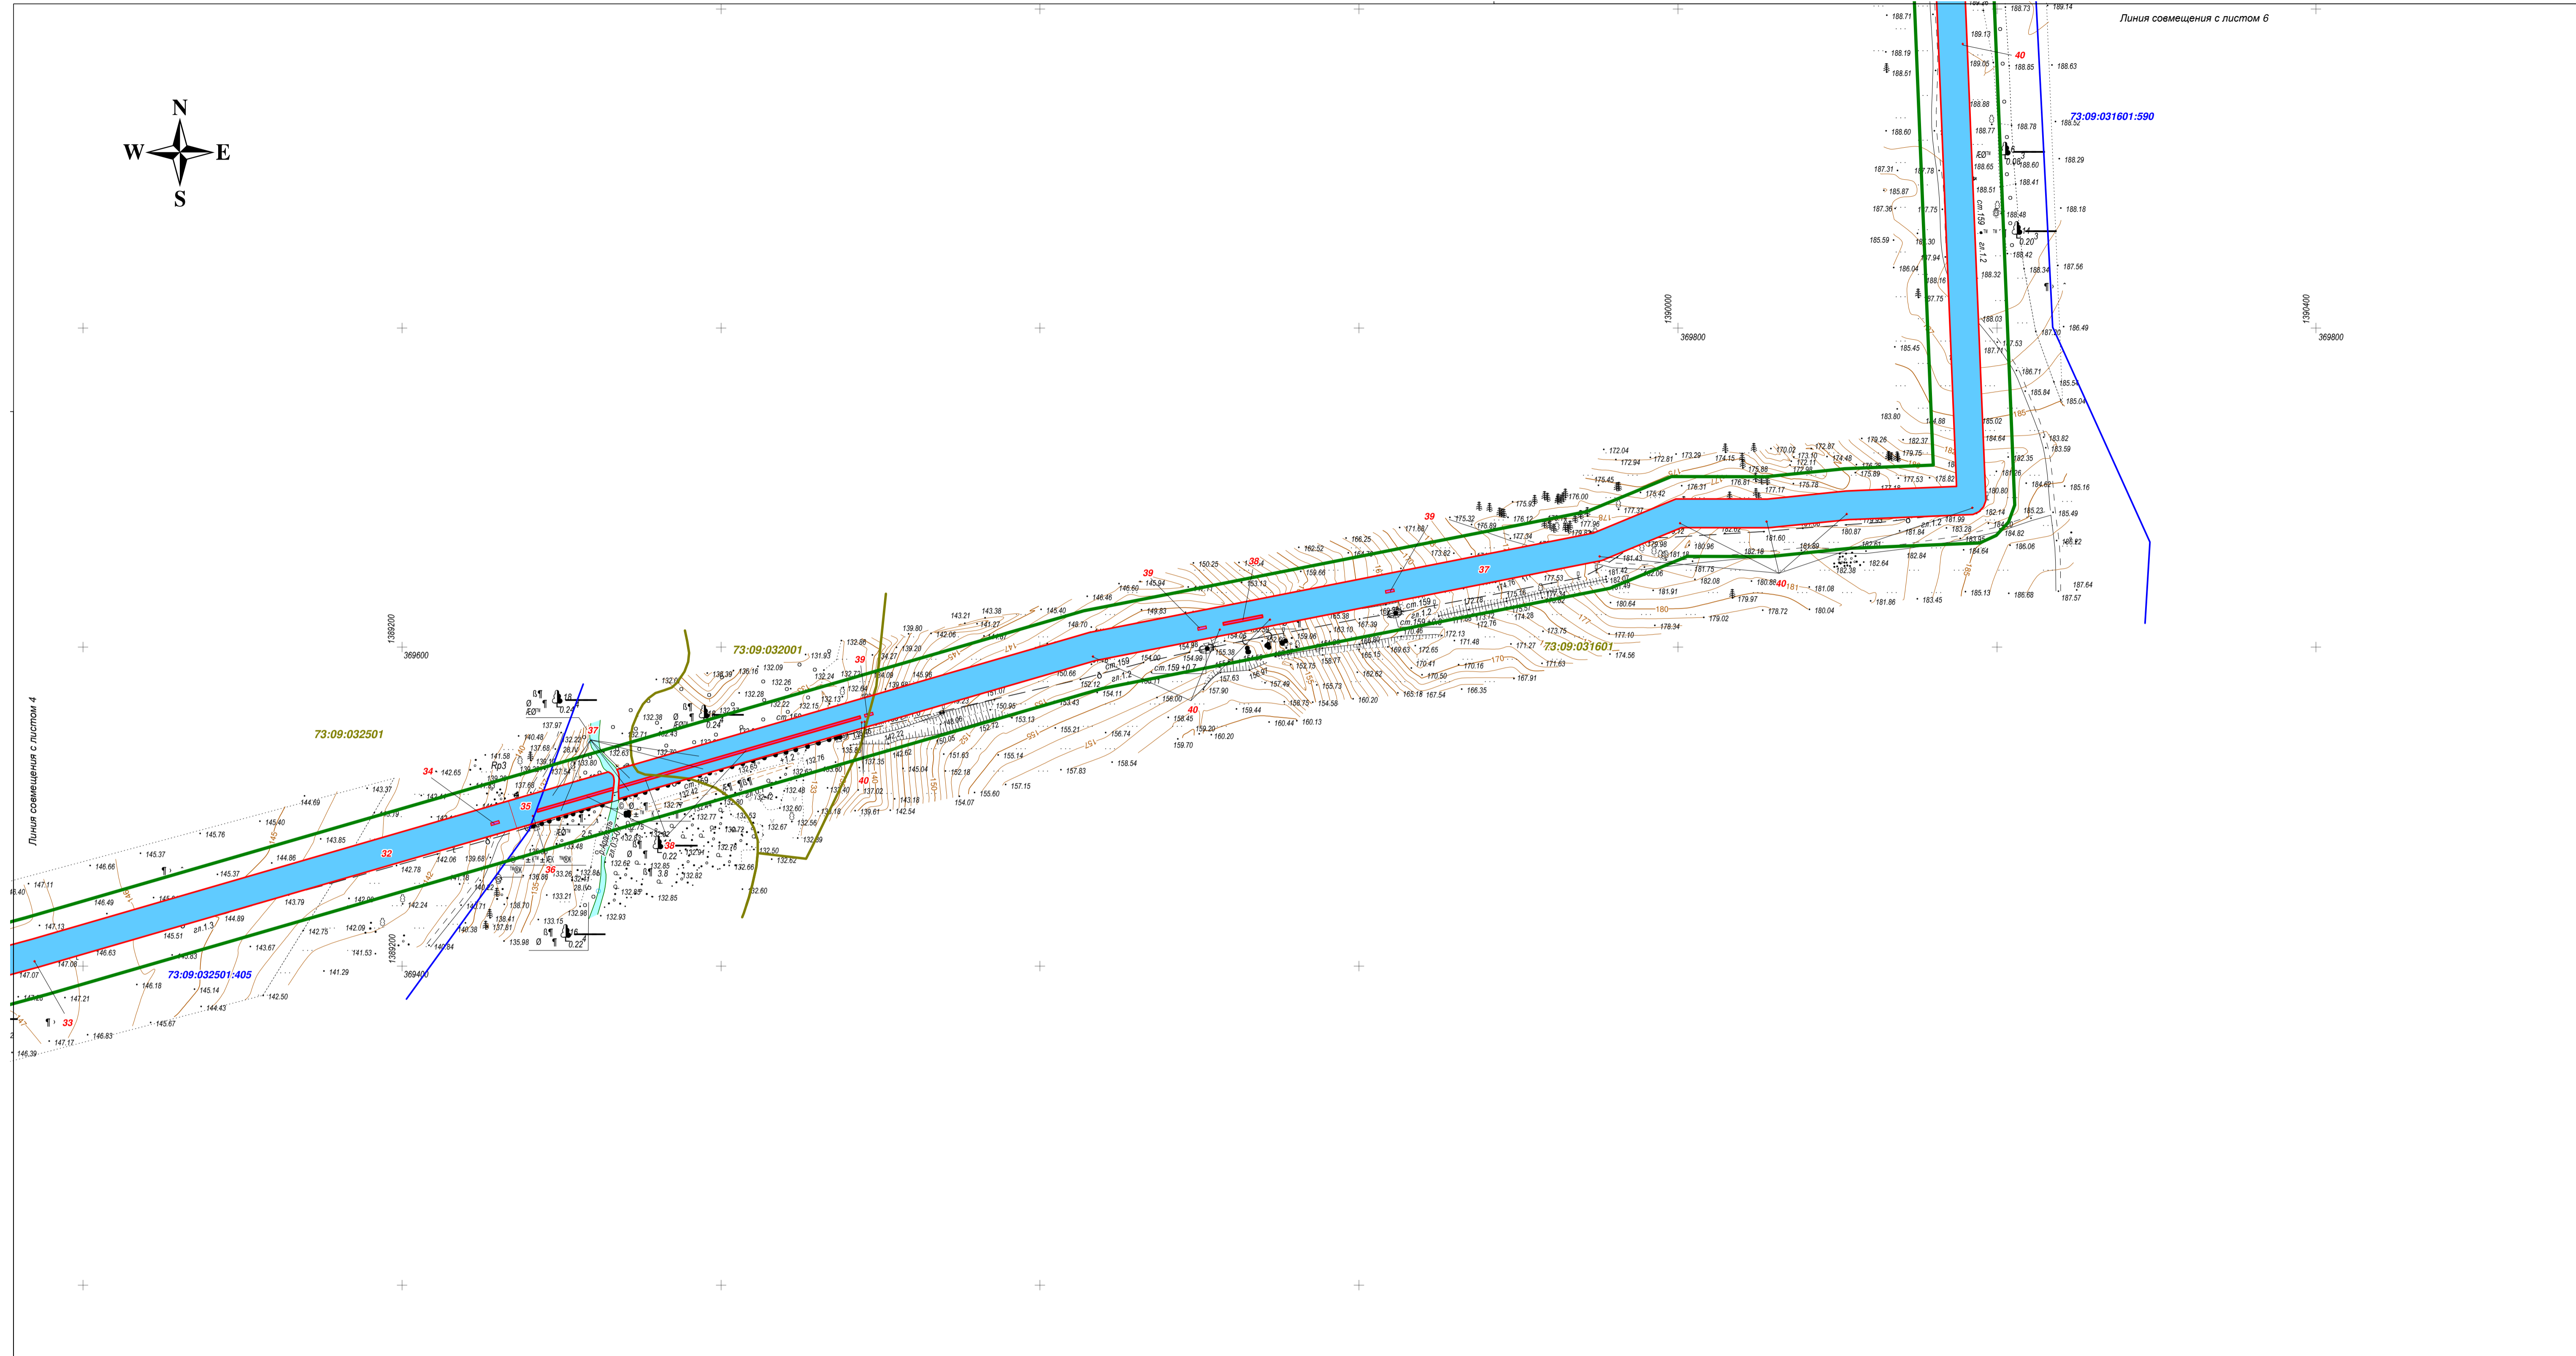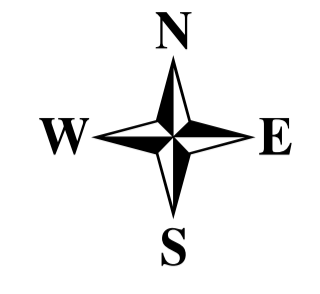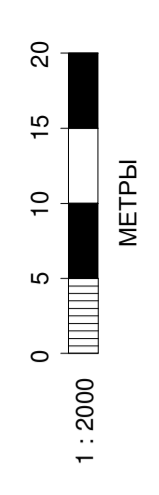



Линия совмещения с листом 6

Линия совмещения с листом 4

СХЕМА РАСПОЛОЖЕНИЯ ЛИСТОВ

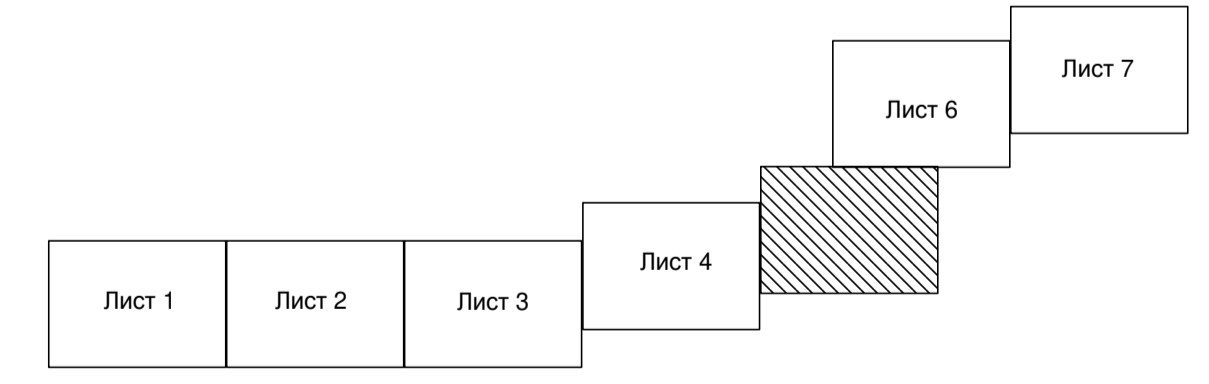


				Проект планировки территории и проект межевания территории для строительства линейного объекта ПАО НК "Руснефть" "Нефтепровод Барановское м/р (задв. №27) - Варваровское м/р (задв. №37). Реконструкция", расположенного на территории муниципального образования "Николаевский район" Ульяновской области					
Изм.	Кол.уч.	Лист	№ док.	Подпись	Дата	Проект межевания территории. Графическая часть	Стадия	Лист	Листов
								5	
						Чертеж межевания территории			
							ООО "ИТ-Сервис"		

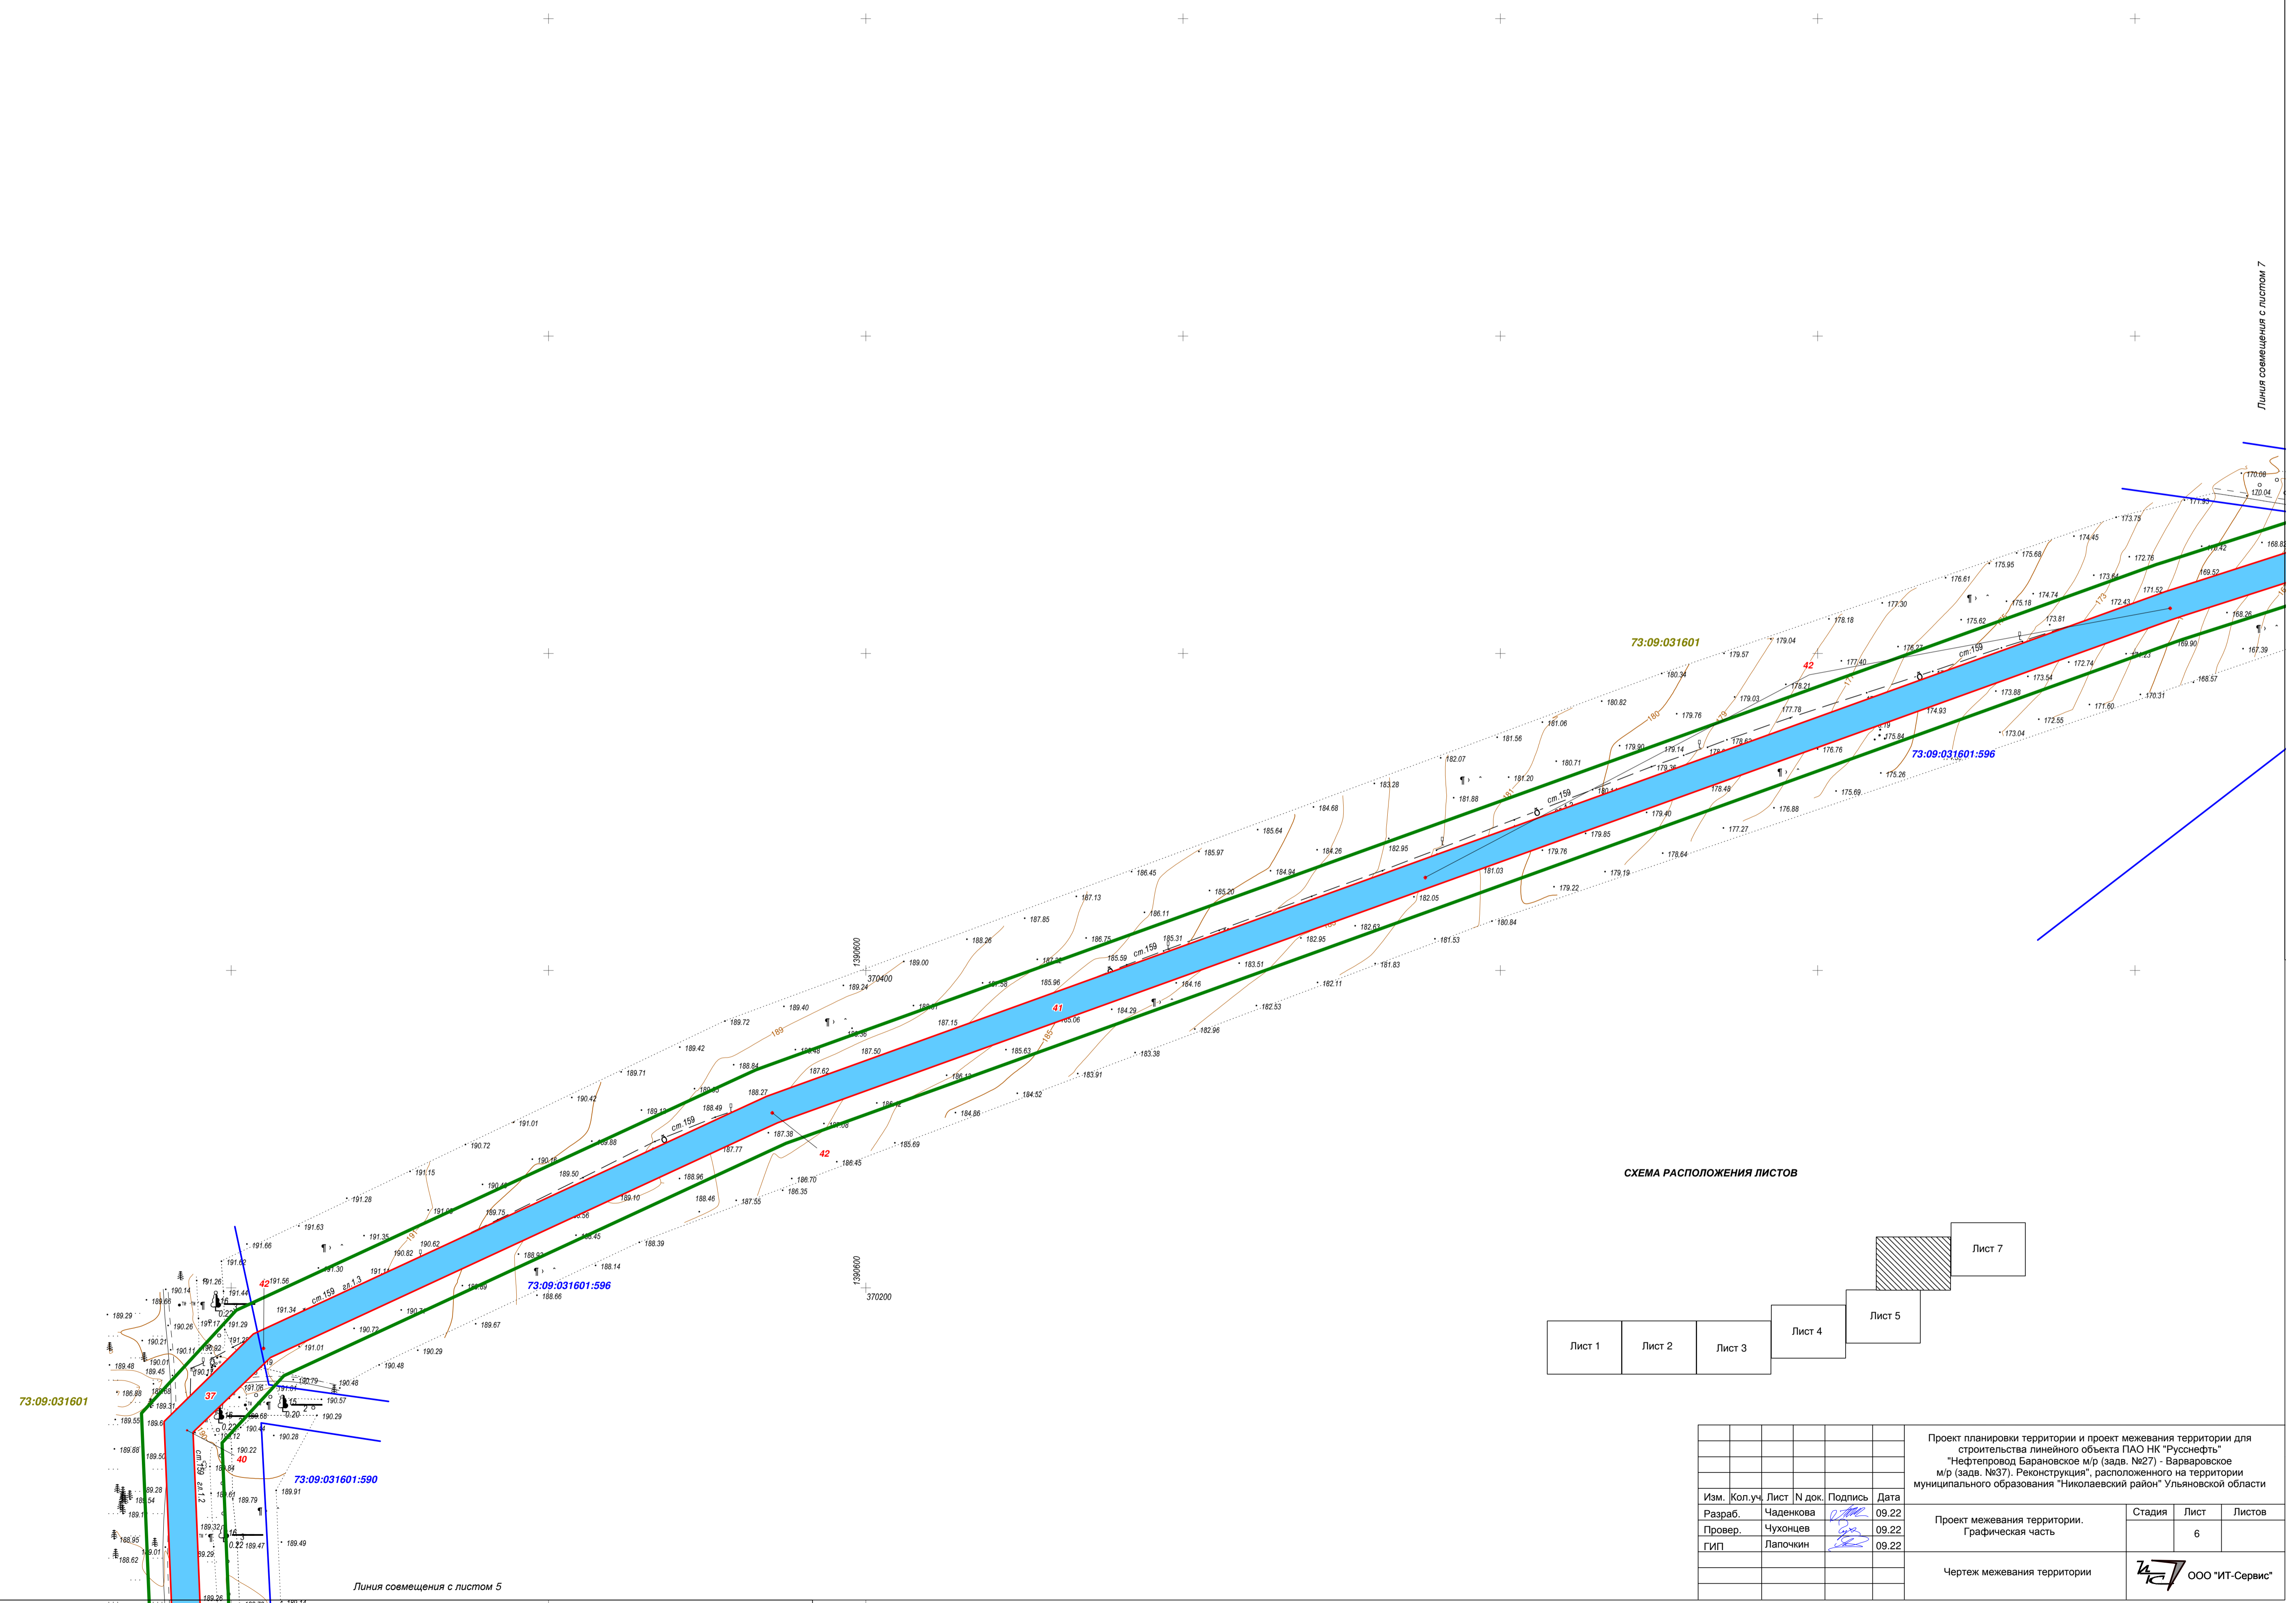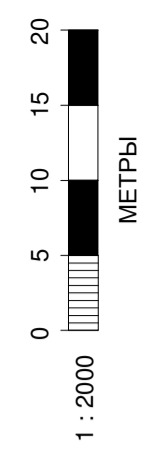




Линия совмещения с листом 7

**СХЕМА РАСПОЛОЖЕНИЯ ЛИСТОВ**

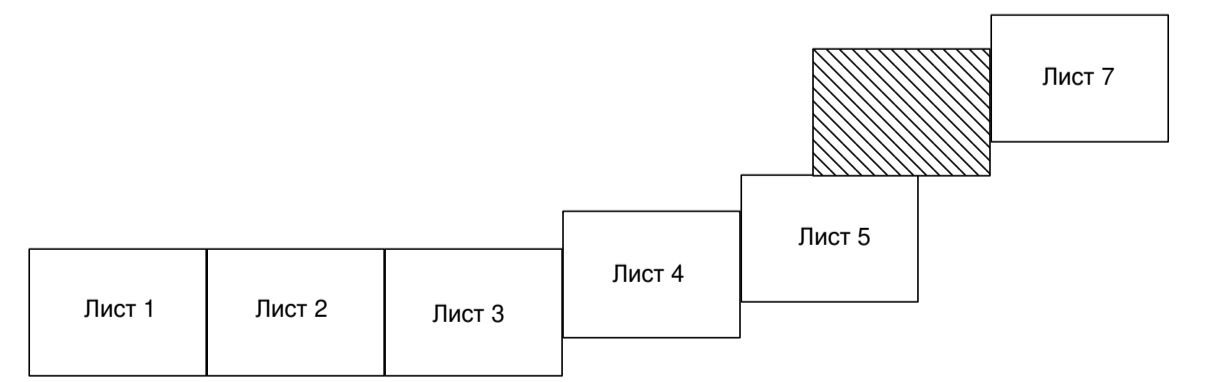


				Проект планировки территории и проект межевания территории для строительства линейного объекта ПАО НК "Русснефть"		
				"Нефтепровод Барановское м/р (зад. №27) - Варварское м/р (зад. №37). Реконструкция", расположенного на территории муниципального образования "Николаевский район" Ульяновской области		
Изм.	Кол.уч.	Лист	№ док.	Подпись	Дата	Проект межевания территории. Графическая часть
Разраб.		Чаденкова		<i>[Signature]</i>	09.22	Стадия
Провер.		Чухонцев		<i>[Signature]</i>	09.22	Лист
ГИП		Лапочкин		<i>[Signature]</i>	09.22	Листов
						6
				Чертеж межевания территории		ООО "ИТ-Сервис"



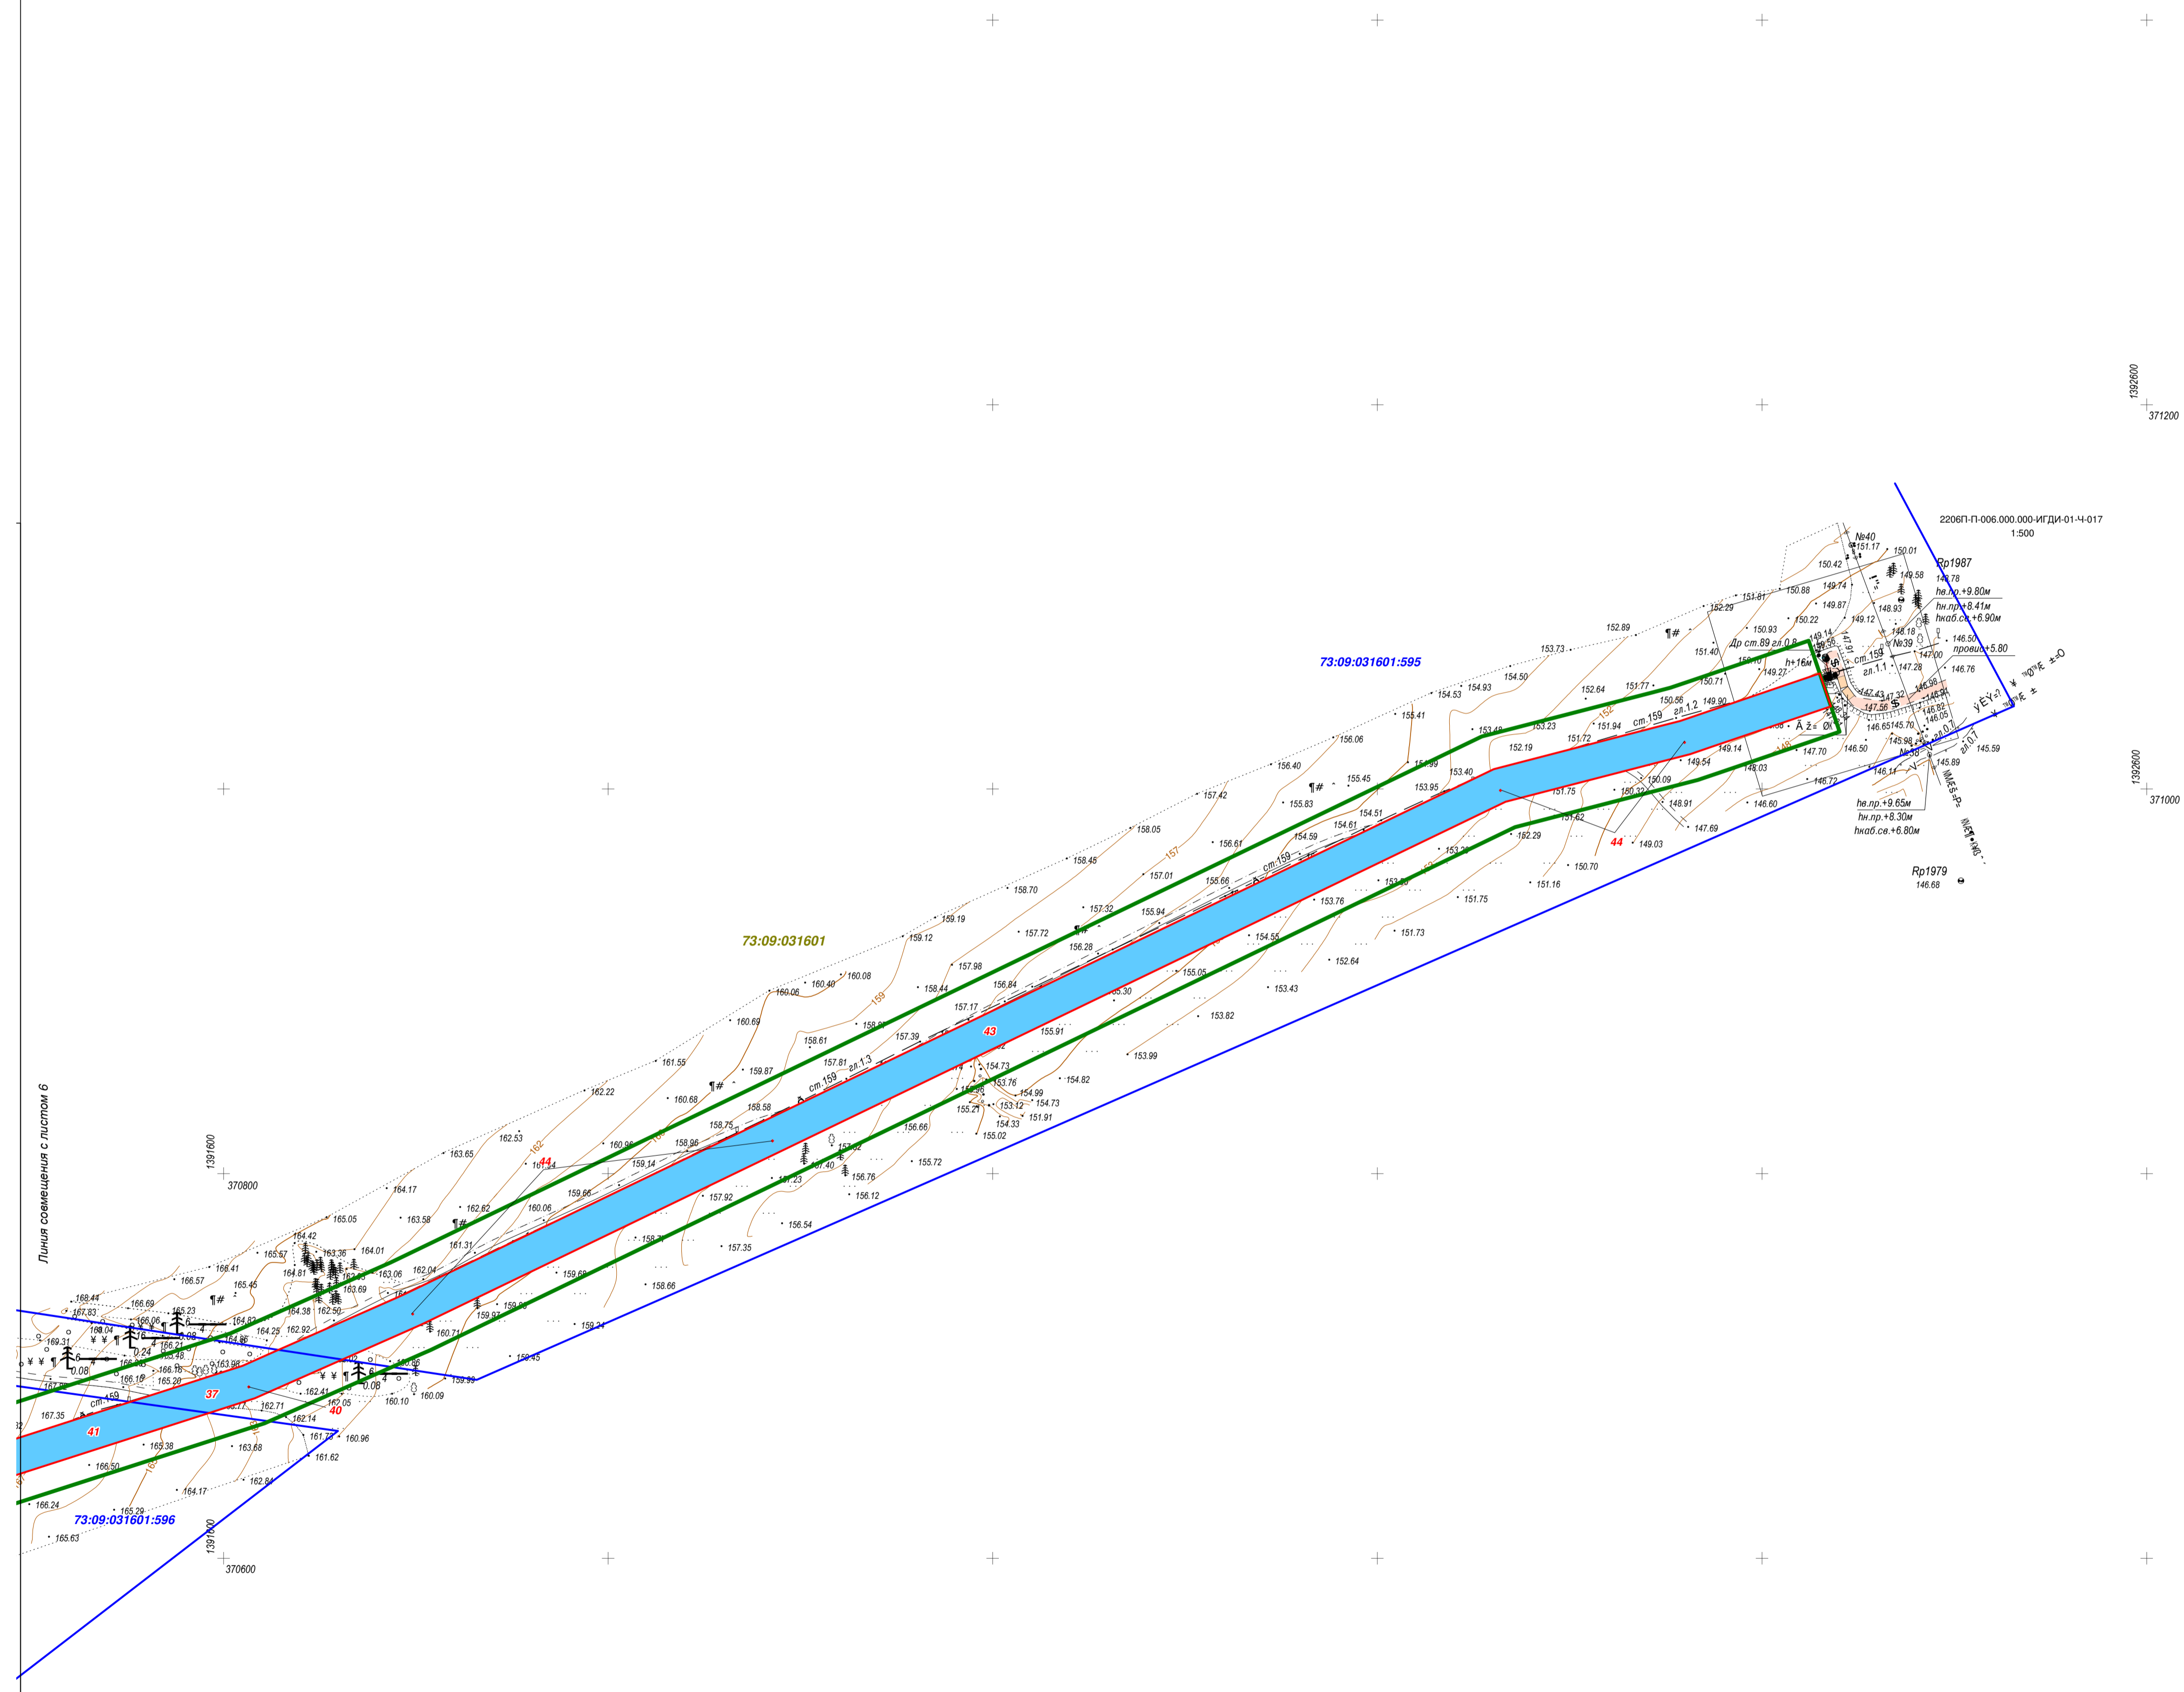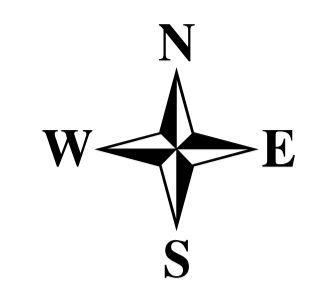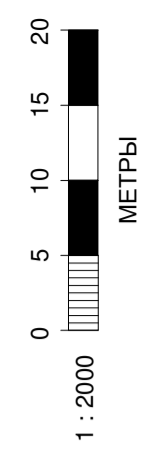

Линия совмещения с листом 6

СХЕМА РАСПОЛОЖЕНИЯ ЛИСТОВ

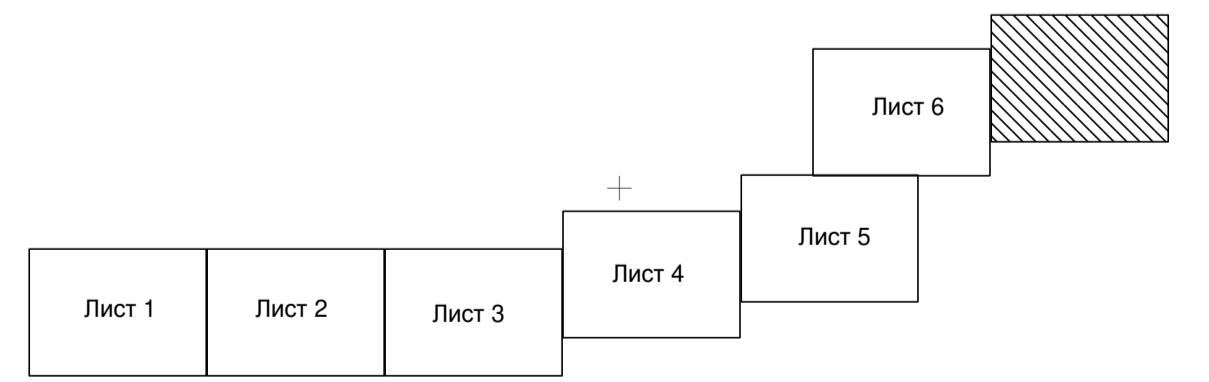

						Проект планировки территории и проект межевания территории для строительства линейного объекта ПАО НК "Русснейф" "Нефтепереработка Барановское м/р (зада. №27) - Варваровское м/р (зада. №37). Реконструкция", расположенного на территории муниципального образования "Николаевский район" Ульяновской области			
Изм.	Кол.уч.	Лист	№ док.	Подпись	Дата	Проект межевания территории. Графическая часть	Стадия	Лист	Листов
Разраб.	Чаденкова			<i>[Signature]</i>	09.22		7		
Провер.	Чухонцев			<i>[Signature]</i>	09.22				
ГИП	Лапочкин			<i>[Signature]</i>	09.22	Чертеж межевания территории	ООО "ИТ-Сервис"		

## **РАЗДЕЛ 2.ПРОЕКТ МЕЖЕВАНИЯ ТЕРРИТОРИИ. ТЕКСТОВАЯ ЧАСТЬ**

### **2.1. Перечень образуемых земельных участков**

Перечень образуемых земельных участков приведен в таблице 2.1.1, в которой содержится следующие сведения:

- условные номера образуемых земельных участков;
- кадастровые номера земельных участков, из которых образуются земельные участки;
- площадь образуемых земельных участков;
- способы образования земельных участков.

Номера характерных точек образуемых земельных участков приведены в таблице 2.2.1.



**Таблица 2.1.1**

№ п/п	Номер кадастрового квартала	Кадастровый номер участка	Условный номер участка	Наименование объекта	Вид аренды	Этап	Наименование правообладателя земельного участка	Категория земель	Разрешенное использование	Способ образования	Общая площадь, м <sup>2</sup>
1	73:09:031101	73:09:031101:1211	:1211/чзу1	Трасса проектируемого нефтепровода	краткосрочная	1	Администрация МО Николаевский район, аренда ОАО "Ульяновскнефть"	Земли промышленности	для эксплуатации Барановского месторождения нефти	Образование части земельного участка	23
2	73:09:031101	73:09:031101:1245	:1245/чзу1	Трасса проектируемого нефтепровода	краткосрочная	1	Долевая собственность Дорожкина Татьяна Павловна, Арзамасов Виктор Семенович, сервитут ОАО "Ульяновскнефть"	Земли с/х назначения	Для сельскохозяйственного производства	Образование части земельного участка	195
3	73:09:031101	73:09:031101:1243	:1243/чзу1	Трасса проектируемого нефтепровода	краткосрочная	1	Долевая собственность Дорожкин Алексей Валерьевич, Арзамасов Виктор Семенович	Земли с/х назначения	Для сельскохозяйственного производства	Образование части земельного участка	2308
4	73:09:031101	73:09:031101:1194	:1194/чзу1	Трасса проектируемого нефтепровода	краткосрочная	1	Долевая собственность Дорожкина Татьяна Павловна, Арзамасов Виктор Семенович, сервитут ОАО "Ульяновскнефть"	Земли с/х назначения	Для сельскохозяйственного производства	Образование части земельного участка	1967
5	73:09:000000	-	:ЗУ1	Трасса проектируемого нефтепровода	краткосрочная	1	Администрация МО Николаевский район, неразграниченная государственная собственность	Земли с/х назначения	Трубопроводный транспорт	Образование из земель, находящихся в муниципальной собственности	518
6	73:09:031101	73:09:031101:1044	:1044/чзу1	Трасса проектируемого нефтепровода	краткосрочная	1	Администрация МО Николаевский район	Земли с/х назначения	Для ведения сельскохозяйственного производства	Образование части земельного участка	4151
7	73:09:031101	73:09:031101:1044	:1044:ЗУ1	Опознавательные знаки	долгосрочная	1	Администрация МО Николаевский район	Земли с/х назначения	Для ведения сельскохозяйственного производства	Раздел земельного участка	14
8	73:09:031101	73:09:031101:1044	:1044:ЗУ2	Свеча рассеивания	долгосрочная	1	Администрация МО Николаевский район	Земли с/х назначения	Для ведения сельскохозяйственного производства	Раздел земельного участка	2
9	73:09:031101	73:09:031101:1044	:1044:ЗУ3	Молниеотвод	долгосрочная	1	Администрация МО Николаевский район	Земли с/х назначения	Для ведения сельскохозяйственного производства	Раздел земельного участка	2

№ п/п	Номер кадастрового квартала	Кадастровый номер участка	Условный номер участка	Наименование объекта	Вид аренды	Этап	Наименование правообладателя земельного участка	Категория земель	Разрешенное использование	Способ образования	Общая площадь, м <sup>2</sup>
10	73:09:031101	73:09:031101:1185	:1185/чзу1	Трасса проектируемого нефтепровода	кратко-срочная	1	Долевая собственность Кежаев Алексей Сергеевич, Арзамасов Алексей Николаевич	Земли с/х назначения	для сельскохозяйственного производства	Образование части земельного участка	6091
11	73:09:031101	73:09:031101:1185	:1185:3У1	Узел запорной арматуры	долго-срочная	1	Долевая собственность Кежаев Алексей Сергеевич, Арзамасов Алексей Николаевич	Земли с/х назначения	для сельскохозяйственного производства	Раздел земельного участка	23
12	73:09:031101	73:09:031101:1185	:1185:3У2	Опознавательные знаки	долго-срочная	1	Долевая собственность Кежаев Алексей Сергеевич, Арзамасов Алексей Николаевич	Земли с/х назначения	для сельскохозяйственного производства	Раздел земельного участка	1
13	73:09:031101	73:09:031101:1044	:1044:3У4	Эстакада	долго-срочная	1	Администрация МО Николаевский район	Земли с/х назначения	Для ведения сельскохозяйственного производства	Раздел земельного участка	19
14	73:09:031101	73:09:031101:1185	:1185/чзу2	Трасса проектируемого нефтепровода	кратко-срочная	2	Долевая собственность Кежаев Алексей Сергеевич, Арзамасов Алексей Николаевич	Земли с/х назначения	для сельскохозяйственного производства	Образование части земельного участка	16115
15	73:09:031101	73:09:031101:1185	:1185:3У3	Опознавательные знаки	долго-срочная	2	Долевая собственность Кежаев Алексей Сергеевич, Арзамасов Алексей Николаевич	Земли с/х назначения	для сельскохозяйственного производства	Раздел земельного участка	3
16	73:09:031101	73:09:031101:1250	:1250/чзу1	Трасса проектируемого нефтепровода	кратко-срочная	2	Собственность ООО "Карьер", аренда ООО "Белокаменный меловой завод"	Земли с/х назначения	ведение сельскохозяйственного производства (для ведения пчеловодства)	Образование части земельного участка	8648
17	73:09:031101	73:09:031101:1250	:1250:3У1	Опознавательные знаки	долго-срочная	2	Собственность ООО "Карьер", аренда ООО "Белокаменный меловой завод"	Земли с/х назначения	ведение сельскохозяйственного производства (для ведения пчеловодства)	Раздел земельного участка	3
18	73:09:031101	73:09:031101:1435	:1435/чзу1	Трасса проектируемого нефтепровода	кратко-срочная	2	Администрация МО Николаевский район	Земли с/х назначения	Для ведения сельскохозяйственного производства	Образование части земельного участка	19964
19	73:09:031101	73:09:031101:1435	:1435:3У1	Опознавательные знаки	долго-срочная	2	Администрация МО Николаевский район	Земли с/х назначения	Для ведения сельскохозяйственного производства	Раздел земельного участка	7

№ п/п	Номер кадастрового квартала	Кадастровый номер участка	Условный номер участка	Наименование объекта	Вид аренды	Этап	Наименование правообладателя земельного участка	Категория земель	Разрешенное использование	Способ образования	Общая площадь, м <sup>2</sup>
20	73:09:031101	73:09:031101:1044	:1044/чзу2	Трасса проектируемого нефтепровода	кратко-срочная	2	Администрация МО Николаевский район	Земли с/х назначения	Для ведения сельскохозяйственного производства	Образование части земельного участка	1416
21	73:09:031101	73:09:031101:1435	:1435:3У2	Узел запорной арматуры	долго-срочная	2	Администрация МО Николаевский район	Земли с/х назначения	Для ведения сельскохозяйственного производства	Раздел земельного участка	11
22	73:09:031101	73:09:031101:1435	:1435/чзу2	Трасса проектируемого нефтепровода	кратко-срочная	3	Администрация МО Николаевский район	Земли с/х назначения	Для ведения сельскохозяйственного производства	Образование части земельного участка	237
23	73:09:031101	73:09:031101:1435	:1435:3У3	Эстакада	долго-срочная	3	Администрация МО Николаевский район	Земли с/х назначения	Для ведения сельскохозяйственного производства	Раздел земельного участка	27
24	73:09:031101	73:09:031101:1044	:1044/чзу3	Трасса проектируемого нефтепровода	кратко-срочная	3	Администрация МО Николаевский район	Земли с/х назначения	Для ведения сельскохозяйственного производства	Образование части земельного участка	364
25	73:09:031101	73:09:031101:1044	:1044:3У5	Эстакада	долго-срочная	3	Администрация МО Николаевский район	Земли с/х назначения	Для ведения сельскохозяйственного производства	Раздел земельного участка	36
26	73:09:000000	-	:3У2	Трасса проектируемого нефтепровода	кратко-срочная	3	Администрация МО Николаевский район, неразграниченная государственная собственность	Земли с/х назначения	Трубопроводный транспорт	Образование из земель, находящихся в муниципальной собственности	19236
27	73:09:000000	-	:3У3	Эстакада	долго-срочная	3	Администрация МО Николаевский район, неразграниченная государственная собственность	Земли с/х назначения	Трубопроводный транспорт	Образование из земель, находящихся в муниципальной собственности	142
28	73:09:000000	-	:3У4	Узел запорной арматуры	долго-срочная	3	Администрация МО Николаевский район, неразграниченная государственная собственность	Земли с/х назначения	Трубопроводный транспорт	Образование из земель, находящихся в муниципальной собственности	11

№ п/п	Номер кадастрового квартала	Кадастровый номер участка	Условный номер участка	Наименование объекта	Вид аренды	Этап	Наименование правообладателя земельного участка	Категория земель	Разрешенное использование	Способ образования	Общая площадь, м <sup>2</sup>
29	73:09:000000	-	:3У5	Опознавательные знаки	долго-срочная	3	Администрация МО Николаевский район, неразграниченная государственная собственность	Земли с/х назначения	Трубопроводный транспорт	Образование из земель, находящихся в муниципальной собственности	6
30	73:09:032501	73:09:032501:521	:521/чзу1	Трасса проектируемого нефтепровода	кратко-срочная	3	МО Барановское сельское поселение, аренда ООО "Капиталсервис"	Земли с/х назначения	Для сельскохозяйственного производства	Образование части земельного участка	8499
31	73:09:032501	73:09:032501:521	:521:3У1	Опознавательные знаки	долго-срочная	3	МО Барановское сельское поселение, аренда ООО "Капиталсервис"	Земли с/х назначения	Для сельскохозяйственного производства	Раздел земельного участка	2
32	73:09:032501	73:09:032501:405	:405/чзу1	Трасса проектируемого нефтепровода	кратко-срочная	3	Собственность Афиногенов Дмитрий Владимирович, ипотека АО "Российский сельскохозяйственный банк"	Земли с/х назначения	Для ведения сельскохозяйственного производства	Образование части земельного участка	29380
33	73:09:032501	73:09:032501:405	:405:3У1	Опознавательные знаки	долго-срочная	3	Собственность Афиногенов Дмитрий Владимирович, ипотека АО "Российский сельскохозяйственный банк"	Земли с/х назначения	Для ведения сельскохозяйственного производства	Раздел земельного участка	3
34	73:09:032501	73:09:032501:405	:405:3У2	Узел запорной арматуры	долго-срочная	3	Собственность Афиногенов Дмитрий Владимирович, ипотека АО "Российский сельскохозяйственный банк"	Земли с/х назначения	Для ведения сельскохозяйственного производства	Раздел земельного участка	11
35	73:09:032501	73:09:032501:405	:405/чзу2	Трасса проектируемого нефтепровода	кратко-срочная	4	Собственность Афиногенов Дмитрий Владимирович, ипотека АО "Российский сельскохозяйственный банк"	Земли с/х назначения	Для ведения сельскохозяйственного производства	Образование части земельного участка	290
36	73:09:032501	73:09:032501:405	:405:3У3	Опознавательные знаки	долго-срочная	4	Собственность Афиногенов Дмитрий Владимирович, ипотека АО "Российский сельскохозяйственный банк"	Земли с/х назначения	Для ведения сельскохозяйственного производства	Раздел земельного участка	1
37	73:09:000000	-	:3У6	Трасса проектируемого нефтепровода	кратко-срочная	4	Администрация МО Николаевский район, неразграниченная государственная собственность	Земли с/х назначения	Трубопроводный транспорт	Образование из земель, находящихся в муниципальной собственности	26417



№ п/п	Номер кадастрового квартала	Кадастровый номер участка	Условный номер участка	Наименование объекта	Вид аренды	Этап	Наименование правообладателя земельного участка	Категория земель	Разрешенное использование	Способ образования	Общая площадь, м <sup>2</sup>
38	73:09:000000	-	:3У7	Эстакада	долго-срочная	4	Администрация МО Николаевский район, неразграниченная государственная собственность	Земли с/х назначения	Трубопроводный транспорт	Образование из земель, находящихся в муниципальной собственности	349
39	73:09:000000	-	:3У8	Узел запорной арматуры	долго-срочная	4	Администрация МО Николаевский район, неразграниченная государственная собственность	Земли с/х назначения	Трубопроводный транспорт	Образование из земель, находящихся в муниципальной собственности	34
40	73:09:000000	-	:3У9	Опознавательные знаки	долго-срочная	4	Администрация МО Николаевский район, неразграниченная государственная собственность	Земли с/х назначения	Трубопроводный транспорт	Образование из земель, находящихся в муниципальной собственности	13
41	73:09:031601	73:09:031601:596	:596/чзу1	Трасса проектируемого нефтепровода	кратко-срочная	4	Собственность ООО "Агро-Инвест", ипотека АО "Российский сельскохозяйственный банк"	Земли с/х назначения	Для сельскохозяйственного производства	Образование части земельного участка	26092
42	73:09:031601	73:09:031601:596	:596:3У1	Опознавательные знаки	долго-срочная	4	Собственность ООО "Агро-Инвест", ипотека АО "Российский сельскохозяйственный банк"	Земли с/х назначения	Для сельскохозяйственного производства	Раздел земельного участка	4
43	73:09:031601	73:09:031601:595	:595/чзу1	Трасса проектируемого нефтепровода	кратко-срочная	4	Собственность ООО "Агро-Инвест"	Земли с/х назначения	Для сельскохозяйственного производства	Образование части земельного участка	15514
44	73:09:031601	73:09:031601:595	:595:3У1	Опознавательные знаки	долго-срочная	4	Собственность ООО "Агро-Инвест"	Земли с/х назначения	Для сельскохозяйственного производства	Раздел земельного участка	4
<b>ИТОГО</b>											<b>188153</b>

## 2.2. Перечень координат характерных точек образуемых земельных участков

Перечень координат характерных точек образуемых земельных участков приведен ниже в таблице 2.2.1

**Таблица 2.2.1**

1	Условный номер земельного участка:	73:09:031101:1211/чзу1	
	Площадь, кв.м:	23	
	Собственник (правообладатель):	Администрация МО Николаевский район, аренда ОАО "Ульяновскнефть"	
	Назначение:	Трасса проектируемого нефтепровода	
	Вид аренды:	краткосрочная	
	Категория земель:	Земли промышленности	
	Разрешенное использование:	для эксплуатации Барановского месторождения нефти	
	Обозначение характерных точек границ	Координаты, м	
		X	Y
	1	368790.48	1382821.80
	2	368794.49	1382825.10
	3	368795.94	1382826.29
	4	368789.70	1382829.63
	1	368790.48	1382821.80
2	Условный номер земельного участка:	73:09:031101:1245/чзу1	
	Площадь, кв.м:	195	
	Собственник (правообладатель):	Долевая собственность Дорожкина Татьяна Павловна, Арзамасов Виктор Семенович, сервитут ОАО "Ульяновскнефть"	
	Назначение:	Трасса проектируемого нефтепровода	
	Вид аренды:	краткосрочная	
	Категория земель:	Земли с/х назначения	
	Разрешенное использование:	Для сельскохозяйственного производства	
	Обозначение характерных точек границ	Координаты, м	
		X	Y
	1	368790.48	1382821.80
	4	368789.70	1382829.63
	5	368775.20	1382848.07
	6	368766.59	1382848.08
	7	368789.08	1382820.66
	1	368790.48	1382821.80
3	Условный номер земельного участка:	73:09:031101:1243/чзу1	
	Площадь, кв.м:	2 308	
	Собственник (правообладатель):	Долевая собственность Дорожкин Алексей Валерьевич, Арзамасов Виктор Семенович	
	Назначение:	Трасса проектируемого нефтепровода	
	Вид аренды:	краткосрочная	
	Категория земель:	Земли с/х назначения	
	Разрешенное использование:	Для сельскохозяйственного производства	
	Обозначение характерных точек границ	Координаты, м	
		X	Y
	8	368648.61	1383020.25
	9	368640.00	1383020.00
	5	368775.20	1382848.07
	4	368789.70	1382829.63
	3	368795.94	1382826.29
	10	368803.00	1382832.07
	8	368648.61	1383020.25
4	Условный номер земельного участка:	73:09:031101:1194/чзу1	
	Площадь, кв.м:	1 967	
	Собственник (правообладатель):	Долевая собственность Дорожкина Татьяна Павловна, Арзамасов Виктор Семенович, сервитут ОАО "Ульяновскнефть"	

	Назначение:	Трасса проектируемого нефтепровода	
	Вид аренды:	краткосрочная	
	Категория земель:	Земли с/х назначения	
	Разрешенное использование:	Для сельскохозяйственного производства	
	Обозначение характерных точек границ	Координаты, м	
		X	Y
	5	368775.20	1382848.07
	9	368640.00	1383020.00
	11	368627.41	1383017.71
	6	368766.59	1382848.08
	5	368775.20	1382848.07
5	Условный номер земельного участка:	:ЗУ1	
	Площадь, кв.м:	518	
	Собственник (правообладатель):	Администрация МО Николаевский район, неразграниченная государственная собственность	
	Назначение:	Трасса проектируемого нефтепровода	
	Вид аренды:	краткосрочная	
	Категория земель:	Земли с/х назначения	
	Разрешенное использование:	Трубопроводный транспорт	
	Обозначение характерных точек границ	Координаты, м	
X		Y	
	12	368629.28	1383043.81
	13	368614.68	1383040.50
	14	368609.65	1383039.36
	11	368627.41	1383017.71
	9	368640.00	1383020.00
	8	368648.61	1383020.25
	12	368629.28	1383043.81
6	Условный номер земельного участка:	73:09:031101:1044/чзу1	
	Площадь, кв.м:	4 151	
	Собственник (правообладатель):	Администрация МО Николаевский район	
	Назначение:	Трасса проектируемого нефтепровода	
	Вид аренды:	краткосрочная	
	Категория земель:	Земли с/х назначения	
	Разрешенное использование:	Для ведения сельскохозяйственного производства	
	Обозначение характерных точек границ	Координаты, м	
X		Y	
	15	368775.35	1383656.85
	16	368764.57	1383547.57
	17	368753.11	1383538.16
	18	368752.89	1383535.87
	19	368761.77	1383537.96
	20	368761.93	1383537.99
	21	368779.86	1383536.84
	22	368781.75	1383538.39
	23	368791.30	1383635.20
	15	368775.35	1383656.85
	24	368776.03	1383619.26
	25	368775.32	1383618.55
	26	368776.03	1383617.84
	27	368776.74	1383618.55
	24	368776.03	1383619.26
	28	368768.63	1383546.03
	29	368767.92	1383545.32
	30	368768.63	1383544.61
	31	368769.34	1383545.32

28	368768.63	1383546.03
32	368779.08	1383615.74
33	368777.58	1383615.86
34	368776.31	1383602.92
35	368777.80	1383602.81
32	368779.08	1383615.74
36	368773.89	1383602.01
37	368773.18	1383601.30
38	368773.89	1383600.59
39	368774.60	1383601.30
36	368773.89	1383602.01
40	368615.56	1383060.53
41	368608.16	1383054.46
42	368606.19	1383050.77
43	368605.77	1383046.61
44	368606.99	1383042.60
14	368609.65	1383039.36
13	368614.68	1383040.50
12	368629.28	1383043.81
45	368626.98	1383046.62
40	368615.56	1383060.53
46	368610.72	1383055.76
47	368609.56	1383054.81
48	368610.51	1383053.65
49	368611.67	1383054.60
46	368610.72	1383055.76
50	368612.70	1383043.31
51	368611.99	1383042.60
52	368612.70	1383041.89
53	368613.41	1383042.60
50	368612.70	1383043.31
54	368613.51	1383055.17
55	368612.35	1383054.22
56	368613.30	1383053.06
57	368614.46	1383054.01
54	368613.51	1383055.17
58	368609.94	1383051.75
59	368609.23	1383051.04
60	368609.94	1383050.33
61	368610.65	1383051.04
58	368609.94	1383051.75
62	368721.00	1383123.76
63	368724.92	1383126.98
64	368727.05	1383145.41
65	368734.33	1383164.36
66	368739.27	1383214.37
67	368739.22	1383215.97
68	368725.77	1383260.99
69	368713.97	1383141.27
70	368709.24	1383137.39



	62	368721.00	1383123.76
	71	368718.29	1383141.64
	72	368717.58	1383140.93
	73	368718.29	1383140.22
	74	368719.00	1383140.93
	71	368718.29	1383141.64
	75	368714.38	1383139.04
	76	368713.67	1383138.33
	77	368714.38	1383137.62
	78	368715.09	1383138.33
	75	368714.38	1383139.04
7	Условный номер земельного участка:	73:09:031101:1044:ЗУ1	
	Площадь, кв.м:	14	
	Собственник (правообладатель):	Администрация МО Николаевский район	
	Назначение:	Опознавательные знаки	
	Вид аренды:	долгосрочная	
	Категория земель:	Земли с/х назначения	
	Разрешенное использование:	Для ведения сельскохозяйственного производства	
Обозначение характерных точек границ	Координаты, м		
		X	Y
	50	368612.70	1383043.31
	53	368613.41	1383042.60
	52	368612.70	1383041.89
	51	368611.99	1383042.60
	50	368612.70	1383043.31
	58	368609.94	1383051.75
	61	368610.65	1383051.04
	60	368609.94	1383050.33
	59	368609.23	1383051.04
	58	368609.94	1383051.75
	79	368633.29	1383072.00
	80	368634.00	1383071.29
	81	368633.29	1383070.58
	82	368632.58	1383071.29
	79	368633.29	1383072.00
	83	368665.94	1383098.19
	84	368666.65	1383097.48
	85	368665.94	1383096.77
	86	368665.23	1383097.48
	83	368665.94	1383098.19
	87	368671.64	1383102.88
	88	368672.35	1383102.17
	89	368671.64	1383101.46
	90	368670.93	1383102.17
	87	368671.64	1383102.88
	91	368677.08	1383107.25
	92	368677.79	1383106.54
	93	368677.08	1383105.83
	94	368676.37	1383106.54
	91	368677.08	1383107.25

	95	368684.91	1383113.71
	96	368685.62	1383113.01
	97	368684.91	1383112.30
	98	368684.21	1383113.01
	95	368684.91	1383113.71
	99	368689.21	1383117.30
	100	368689.92	1383116.59
	101	368689.21	1383115.88
	102	368688.50	1383116.59
	99	368689.21	1383117.30
	103	368690.82	1383118.84
	104	368691.53	1383118.13
	105	368690.82	1383117.42
	106	368690.11	1383118.13
	103	368690.82	1383118.84
	75	368714.38	1383139.04
	78	368715.09	1383138.33
	77	368714.38	1383137.62
	76	368713.67	1383138.33
	75	368714.38	1383139.04
	71	368718.29	1383141.64
	74	368719.00	1383140.93
	73	368718.29	1383140.22
	72	368717.58	1383140.93
	71	368718.29	1383141.64
	28	368768.63	1383546.03
	31	368769.34	1383545.32
	30	368768.63	1383544.61
	29	368767.92	1383545.32
	28	368768.63	1383546.03
	36	368773.89	1383602.01
	39	368774.60	1383601.30
	38	368773.89	1383600.59
	37	368773.18	1383601.30
	36	368773.89	1383602.01
	24	368776.03	1383619.26
	27	368776.74	1383618.55
	26	368776.03	1383617.84
	25	368775.32	1383618.55
	24	368776.03	1383619.26
8	Условный номер земельного участка:	73:09:031101:1044:3У2	
	Площадь, кв.м:	2	
	Собственник (правообладатель):	Администрация МО Николаевский район	
	Назначение:	Свеча рассеивания	
	Вид аренды:	долгосрочная	
	Категория земель:	Земли с/х назначения	
	Разрешенное использование:	Для ведения сельскохозяйственного производства	
	Обозначение характерных точек границ	Координаты, м	
	X	Y	
	56	368613.30	1383053.06
	57	368614.46	1383054.01

	54	368613.51	1383055.17
	55	368612.35	1383054.22
	56	368613.30	1383053.06
9	Условный номер земельного участка:	73:09:031101:1044:3У3	
	Площадь, кв.м:	2	
	Собственник (правообладатель):	Администрация МО Николаевский район	
	Назначение:	Молниеотвод	
	Вид аренды:	долгосрочная	
	Категория земель:	Земли с/х назначения	
	Разрешенное использование:	Для ведения сельскохозяйственного производства	
	Обозначение характерных точек границ	Координаты, м	
X		Y	
	48	368610.51	1383053.65
	49	368611.67	1383054.60
	46	368610.72	1383055.76
	47	368609.56	1383054.81
	48	368610.51	1383053.65
10	Условный номер земельного участка:	73:09:031101:1185/чзу1	
	Площадь, кв.м:	6 091	
	Собственник (правообладатель):	Долевая собственность Кежаев Алексей Сергеевич, Арзамасов Алексей Николаевич	
	Назначение:	Трасса проектируемого нефтепровода	
	Вид аренды:	краткосрочная	
	Категория земель:	Земли с/х назначения	
	Разрешенное использование:	для сельскохозяйственного производства	
	Обозначение характерных точек границ	Координаты, м	
X		Y	
	107	368734.33	1383164.33
	108	368727.05	1383145.40
	63	368724.92	1383126.98
	109	368731.15	1383132.08
	107	368734.33	1383164.33
	110	368777.28	1383676.42
	15	368775.35	1383656.85
	23	368791.30	1383635.20
	111	368795.14	1383674.16
	110	368777.28	1383676.42
	112	368782.61	1383669.32
	113	368782.05	1383663.64
	114	368784.04	1383663.45
	115	368784.60	1383669.12
	112	368782.61	1383669.32
	20	368761.93	1383537.99
	19	368761.77	1383537.96
	116	368752.89	1383535.86
	117	368725.78	1383260.99
	67	368739.22	1383215.97
	118	368739.27	1383214.39
	119	368770.29	1383528.98
	21	368779.86	1383536.84
	20	368761.93	1383537.99
	120	368756.94	1383534.31
	121	368756.23	1383533.60
	122	368756.94	1383532.89

	123	368757.65	1383533.60
	120	368756.94	1383534.31
	124	368758.19	1383528.53
	125	368757.63	1383522.86
	126	368759.62	1383522.66
	127	368760.18	1383528.34
	124	368758.19	1383528.53
11	Условный номер земельного участка:	73:09:031101:1185:3У1	
	Площадь, кв.м:	23	
	Собственник (правообладатель):	Долевая собственность Кежаев Алексей Сергеевич, Арзамасов Алексей Николаевич	
	Назначение:	Узел запорной арматуры	
	Вид аренды:	долгосрочная	
	Категория земель:	Земли с/х назначения	
	Разрешенное использование:	для сельскохозяйственного производства	
	Обозначение характерных точек границ	Координаты, м	
	X	Y	
	124	368758.19	1383528.53
	127	368760.18	1383528.34
	126	368759.62	1383522.66
	125	368757.63	1383522.86
	124	368758.19	1383528.53
	112	368782.61	1383669.32
	115	368784.60	1383669.12
	114	368784.04	1383663.45
	113	368782.05	1383663.64
	112	368782.61	1383669.32
12	Условный номер земельного участка:	73:09:031101:1185:3У2	
	Площадь, кв.м:	1	
	Собственник (правообладатель):	Долевая собственность Кежаев Алексей Сергеевич, Арзамасов Алексей Николаевич	
	Назначение:	Опознавательные знаки	
	Вид аренды:	долгосрочная	
	Категория земель:	Земли с/х назначения	
	Разрешенное использование:	для сельскохозяйственного производства	
	Обозначение характерных точек границ	Координаты, м	
	X	Y	
	120	368756.94	1383534.31
	123	368757.65	1383533.60
	122	368756.94	1383532.89
	121	368756.23	1383533.60
	120	368756.94	1383534.31
13	Условный номер земельного участка:	73:09:031101:1044:3У4	
	Площадь, кв.м:	19	
	Собственник (правообладатель):	Администрация МО Николаевский район	
	Назначение:	Эстакада	
	Вид аренды:	долгосрочная	
	Категория земель:	Земли с/х назначения	
	Разрешенное использование:	Для ведения сельскохозяйственного производства	
	Обозначение характерных точек границ	Координаты, м	
	X	Y	
	32	368779.08	1383615.74
	33	368777.58	1383615.86
	34	368776.31	1383602.92
	35	368777.80	1383602.81
	32	368779.08	1383615.74

14	Условный номер земельного участка:	73:09:031101:1185/чзу2	
	Площадь, кв.м:	16 115	
	Собственник (правообладатель):	Долевая собственность Кежаев Алексей Сергеевич, Арзамасов Алексей Николаевич	
	Назначение:	Трасса проектируемого нефтепровода	
	Вид аренды:	краткосрочная	
	Категория земель:	Земли с/х назначения	
	Разрешенное использование:	для сельскохозяйственного производства	
	Обозначение характерных точек границ	Координаты, м	
	X	Y	
	110	368777.28	1383676.42
	111	368795.14	1383674.16
	128	368797.77	1383700.86
	129	368799.26	1383715.93
	130	368802.32	1383730.77
	131	368889.78	1384155.62
	132	368889.91	1384175.85
	133	368890.00	1384188.13
	134	368889.12	1384200.26
	135	368862.10	1384575.64
	136	368846.25	1384545.14
	137	368871.17	1384198.96
	138	368872.00	1384187.54
	139	368871.91	1384175.98
	140	368871.79	1384157.51
	141	368784.69	1383734.40
	142	368781.44	1383718.64
	143	368779.86	1383702.63
	110	368777.28	1383676.42
	144	368874.37	1384156.05
	145	368873.66	1384155.34
	146	368874.37	1384154.63
	147	368875.08	1384155.34
	144	368874.37	1384156.05
	148	368782.69	1383697.58
	149	368781.98	1383696.87
	150	368782.69	1383696.16
	151	368783.40	1383696.87
	148	368782.69	1383697.58
	152	368785.48	1383716.10
	153	368784.77	1383715.39
	154	368785.48	1383714.68
	155	368786.19	1383715.39
	152	368785.48	1383716.10
15	Условный номер земельного участка:	73:09:031101:1185:ЗУ3	
	Площадь, кв.м:	3	
	Собственник (правообладатель):	Долевая собственность Кежаев Алексей Сергеевич, Арзамасов Алексей Николаевич	
	Назначение:	Опознавательные знаки	
	Вид аренды:	долгосрочная	
	Категория земель:	Земли с/х назначения	
	Разрешенное использование:	для сельскохозяйственного производства	
	Обозначение характерных точек границ	Координаты, м	
	X	Y	
	148	368782.69	1383697.58

	151	368783.40	1383696.87
	150	368782.69	1383696.16
	149	368781.98	1383696.87
	148	368782.69	1383697.58
	152	368785.48	1383716.10
	155	368786.19	1383715.39
	154	368785.48	1383714.68
	153	368784.77	1383715.39
	152	368785.48	1383716.10
	144	368874.37	1384156.05
	147	368875.08	1384155.34
	146	368874.37	1384154.63
	145	368873.66	1384155.34
	144	368874.37	1384156.05
16	Условный номер земельного участка:	73:09:031101:1250/чзу1	
	Площадь, кв.м:	8 648	
	Собственник (правообладатель):	Собственность ООО "Карьер", аренда ООО "Белокаменный меловой завод"	
	Назначение:	Трасса проектируемого нефтепровода	
	Вид аренды:	краткосрочная	
	Категория земель:	Земли с/х назначения	
	Разрешенное использование:	ведение сельскохозяйственного производства (для ведения пчеловодства)	
	Обозначение характерных точек границ	Координаты, м	
	X	Y	
	136	368846.25	1384545.14
	135	368862.10	1384575.64
	156	368846.85	1384787.43
	157	368792.60	1384895.68
	158	368784.40	1384912.03
	159	368774.30	1384927.39
	160	368717.49	1385013.66
	161	368705.49	1384999.15
	162	368759.27	1384917.49
	163	368768.78	1384903.02
	164	368776.51	1384887.61
	165	368829.16	1384782.57
	136	368846.25	1384545.14
	166	368772.73	1384903.66
	167	368772.02	1384902.95
	168	368772.73	1384902.24
	169	368773.44	1384902.95
	166	368772.73	1384903.66
	170	368839.52	1384686.40
	171	368838.81	1384685.69
	172	368839.52	1384684.98
	173	368840.23	1384685.69
	170	368839.52	1384686.40
	174	368833.10	1384782.33
	175	368832.39	1384781.62
	176	368833.10	1384780.91
	177	368833.81	1384781.62
	174	368833.10	1384782.33

17	Условный номер земельного участка:	73:09:031101:1250:3У1	
	Площадь, кв.м:	3	
	Собственник (правообладатель):	Собственность ООО "Карьер", аренда ООО "Белокаменный меловой завод"	
	Назначение:	Опознавательные знаки	
	Вид аренды:	долгосрочная	
	Категория земель:	Земли с/х назначения	
	Разрешенное использование:	ведение сельскохозяйственного производства (для ведения пчеловодства)	
	Обозначение характерных точек границ	Координаты, м	
		X	Y
	170	368839.52	1384686.40
	173	368840.23	1384685.69
	172	368839.52	1384684.98
	171	368838.81	1384685.69
	170	368839.52	1384686.40
	174	368833.10	1384782.33
	177	368833.81	1384781.62
	176	368833.10	1384780.91
	175	368832.39	1384781.62
	174	368833.10	1384782.33
	166	368772.73	1384903.66
	169	368773.44	1384902.95
	168	368772.73	1384902.24
	167	368772.02	1384902.95
	166	368772.73	1384903.66
18	Условный номер земельного участка:	73:09:031101:1435/чзу1	
	Площадь, кв.м:	19 964	
	Собственник (правообладатель):	Администрация МО Николаевский район	
	Назначение:	Трасса проектируемого нефтепровода	
	Вид аренды:	краткосрочная	
	Категория земель:	Земли с/х назначения	
	Разрешенное использование:	Для ведения сельскохозяйственного производства	
	Обозначение характерных точек границ	Координаты, м	
		X	Y
	178	368651.37	1386190.59
	179	368641.27	1386188.86
	180	368641.27	1386188.85
	181	368639.79	1386188.60
	181	368639.79	1386188.60
	182	368633.63	1386187.54
	183	368655.49	1386073.69
	184	368656.93	1386066.21
	185	368657.98	1386058.56
	186	368682.49	1385881.19
	187	368684.24	1385868.52
	188	368684.88	1385855.75
	189	368687.25	1385808.48
	190	368706.53	1385783.34
	191	368702.86	1385856.65
	192	368702.18	1385870.21
	193	368700.32	1385883.66
	194	368675.81	1386061.02
	195	368674.69	1386069.14
	196	368673.16	1386077.09
	178	368651.37	1386190.59



197	368638.58	1386183.07
198	368637.87	1386182.36
199	368638.58	1386181.65
200	368639.29	1386182.36
197	368638.58	1386183.07
201	368687.50	1385868.29
202	368686.79	1385867.58
203	368687.50	1385866.87
204	368688.21	1385867.58
201	368687.50	1385868.29
205	368643.14	1386180.45
206	368641.17	1386180.07
207	368642.25	1386174.47
208	368644.21	1386174.85
205	368643.14	1386180.45
209	368660.23	1386065.16
210	368659.52	1386064.45
211	368660.23	1386063.74
212	368660.94	1386064.45
209	368660.23	1386065.16
161	368705.49	1384999.15
160	368717.49	1385013.66
213	368717.13	1385014.20
214	368707.17	1385066.07
215	368711.27	1385678.80
216	368711.32	1385687.62
217	368710.88	1385696.43
218	368710.61	1385701.84
219	368697.79	1385722.16
220	368691.04	1385732.82
221	368692.91	1385695.53
222	368693.32	1385687.23
223	368693.27	1385678.92
224	368689.16	1385064.41
225	368700.13	1385007.29
161	368705.49	1384999.15
226	368696.51	1385686.06
227	368695.80	1385685.35
228	368696.51	1385684.64
229	368697.22	1385685.35
226	368696.51	1385686.06
230	368704.97	1385006.76
231	368704.26	1385006.05
232	368704.97	1385005.34
233	368705.68	1385006.05
230	368704.97	1385006.76
234	368696.58	1385650.56
235	368695.87	1385649.85
236	368696.58	1385649.14
237	368697.29	1385649.85

	234	368696.58	1385650.56
	238	368693.45	1385063.04
	239	368692.74	1385062.33
	240	368693.45	1385061.62
	241	368694.16	1385062.33
	238	368693.45	1385063.04
19	Условный номер земельного участка:	73:09:031101:1435:3У1	
	Площадь, кв.м:	7	
	Собственник (правообладатель):	Администрация МО Николаевский район	
	Назначение:	Опознавательные знаки	
	Вид аренды:	долгосрочная	
	Категория земель:	Земли с/х назначения	
	Разрешенное использование:	Для ведения сельскохозяйственного производства	
	Обозначение характерных точек границ	Координаты, м	
		X	Y
	230	368704.97	1385006.76
	231	368704.26	1385006.05
	232	368704.97	1385005.34
	233	368705.68	1385006.05
	230	368704.97	1385006.76
	238	368693.45	1385063.04
	239	368692.74	1385062.33
	240	368693.45	1385061.62
	241	368694.16	1385062.33
	238	368693.45	1385063.04
	234	368696.58	1385650.56
	235	368695.87	1385649.85
	236	368696.58	1385649.14
	237	368697.29	1385649.85
	234	368696.58	1385650.56
	226	368696.51	1385686.06
	227	368695.80	1385685.35
	228	368696.51	1385684.64
	229	368697.22	1385685.35
	226	368696.51	1385686.06
	201	368687.50	1385868.29
	202	368686.79	1385867.58
	203	368687.50	1385866.87
	204	368688.21	1385867.58
	201	368687.50	1385868.29
	209	368660.23	1386065.16
	210	368659.52	1386064.45
	211	368660.23	1386063.74
	212	368660.94	1386064.45
	209	368660.23	1386065.16
	197	368638.58	1386183.07
	198	368637.87	1386182.36
	199	368638.58	1386181.65
	200	368639.29	1386182.36
	197	368638.58	1386183.07
20	Условный номер земельного участка:	73:09:031101:1044/чзу2	

	Площадь, кв.м:	1 416	
	Собственник (правообладатель):	Администрация МО Николаевский район	
	Назначение:	Трасса проектируемого нефтепровода	
	Вид аренды:	краткосрочная	
	Категория земель:	Земли с/х назначения	
	Разрешенное использование:	Для ведения сельскохозяйственного производства	
	Обозначение характерных точек границ	Координаты, м	
		X	Y
	218	368710.61	1385701.84
	190	368706.53	1385783.34
	189	368687.25	1385808.48
	220	368691.04	1385732.82
	219	368697.79	1385722.16
	218	368710.61	1385701.84
21	Условный номер земельного участка:	73:09:031101:1435:3У2	
	Площадь, кв.м:	11	
	Собственник (правообладатель):	Администрация МО Николаевский район	
	Назначение:	Узел запорной арматуры	
	Вид аренды:	долгосрочная	
	Категория земель:	Земли с/х назначения	
	Разрешенное использование:	Для ведения сельскохозяйственного производства	
Обозначение характерных точек границ	Координаты, м		
	X	Y	
	205	368643.14	1386180.45
	208	368644.21	1386174.85
	207	368642.25	1386174.47
	206	368641.17	1386180.07
	205	368643.14	1386180.45
22	Условный номер земельного участка:	73:09:031101:1435/чзу2	
	Площадь, кв.м:	237	
	Собственник (правообладатель):	Администрация МО Николаевский район	
	Назначение:	Трасса проектируемого нефтепровода	
	Вид аренды:	краткосрочная	
	Категория земель:	Земли с/х назначения	
	Разрешенное использование:	Для ведения сельскохозяйственного производства	
Обозначение характерных точек границ	Координаты, м		
	X	Y	
	182	368633.63	1386187.54
	181	368639.79	1386188.60
	242	368636.22	1386207.22
	243	368628.71	1386213.20
	182	368633.63	1386187.54
	244	368638.01	1386205.80
	245	368638.01	1386205.79
	179	368641.27	1386188.86
	178	368651.37	1386190.59
	246	368651.16	1386191.69
	247	368639.29	1386204.78
	244	368638.01	1386205.80
23	Условный номер земельного участка:	73:09:031101:1435:3У3	
	Площадь, кв.м:	27	
	Собственник (правообладатель):	Администрация МО Николаевский район	
	Назначение:	Эстакада	
	Вид аренды:	долгосрочная	
	Категория земель:	Земли с/х назначения	
	Разрешенное использование:	Для ведения сельскохозяйственного производства	
Обозначение характерных точек границ	Координаты, м		

		X	Y	
		245	368638.01	1386205.79
		242	368636.22	1386207.22
		181	368639.79	1386188.60
		180	368641.27	1386188.85
		245	368638.01	1386205.79
24	Условный номер земельного участка:	73:09:031101:1044/чзз3		
	Площадь, кв.м:	364		
	Собственник (правообладатель):	Администрация МО Николаевский район		
	Назначение:	Трасса проектируемого нефтепровода		
	Вид аренды:	краткосрочная		
	Категория земель:	Земли с/х назначения		
	Разрешенное использование:	Для ведения сельскохозяйственного производства		
	Обозначение характерных точек границ	Координаты, м		
		X	Y	
	248	368648.64	1386204.83	
	249	368647.23	1386212.15	
	250	368646.94	1386211.60	
	251	368646.71	1386211.10	
	252	368646.68	1386210.98	
	253	368646.62	1386210.02	
	254	368646.65	1386208.98	
	255	368646.71	1386208.60	
	256	368646.92	1386207.81	
	257	368647.33	1386206.58	
	258	368647.53	1386206.12	
	259	368647.69	1386205.87	
	260	368648.24	1386205.21	
	261	368648.51	1386204.94	
	248	368648.64	1386204.83	
	262	368633.48	1386229.43	
	244	368638.01	1386205.80	
	247	368639.29	1386204.78	
	246	368651.16	1386191.69	
	263	368649.54	1386200.13	
	264	368648.50	1386200.31	
	265	368648.00	1386200.43	
	266	368647.30	1386200.65	
	267	368646.23	1386201.04	
	268	368645.46	1386201.36	
	269	368644.71	1386201.73	
	270	368644.29	1386201.98	
	271	368643.35	1386202.72	
	272	368642.72	1386203.30	
	273	368642.41	1386203.71	
	274	368642.18	1386204.22	
	275	368642.03	1386204.80	
	276	368641.98	1386205.47	
	277	368642.02	1386206.02	
	278	368642.18	1386206.84	
	279	368642.34	1386207.41	
	280	368642.69	1386208.38	
	281	368643.33	1386209.89	
	282	368644.09	1386211.76	
	283	368644.58	1386213.22	
	284	368644.70	1386213.81	
	285	368644.79	1386215.38	

	286	368644.68	1386216.70
	287	368644.21	1386218.95
	288	368643.65	1386220.61
	289	368642.72	1386222.46
	290	368641.57	1386224.11
	291	368640.21	1386225.58
	292	368638.60	1386226.89
	293	368636.82	1386228.00
	294	368634.55	1386229.07
	262	368633.48	1386229.43
	295	368625.09	1386232.02
	296	368629.33	1386232.15
	297	368631.42	1386232.24
	298	368631.20	1386233.37
	299	368629.30	1386234.10
	300	368624.39	1386235.69
	295	368625.09	1386232.02
	301	368645.07	1386223.41
	302	368643.73	1386230.39
	303	368640.20	1386231.00
	304	368636.67	1386231.61
	305	368637.54	1386231.26
	306	368637.73	1386231.15
	307	368639.15	1386230.16
	308	368641.18	1386228.70
	309	368641.42	1386228.50
	310	368642.95	1386226.98
	311	368643.93	1386225.80
	312	368644.26	1386225.24
	313	368645.00	1386223.62
	314	368645.01	1386223.59
	301	368645.07	1386223.41
	242	368636.22	1386207.22
	242	368636.22	1386207.22
	315	368631.89	1386229.79
	316	368633.33	1386229.48
	317	368631.35	1386229.90
	318	368629.08	1386230.18
	319	368627.54	1386230.22
	320	368626.29	1386230.09
	321	368625.49	1386229.93
	243	368628.71	1386213.20
	242	368636.22	1386207.22
	322	368632.84	1386232.74
	323	368632.84	1386232.73
	324	368632.93	1386232.30
	325	368633.24	1386232.31
	326	368633.99	1386232.29
	322	368632.84	1386232.74
25	Условный номер земельного участка:	73:09:031101:1044:3У5	
	Площадь, кв.м:	36	
	Собственник (правообладатель):	Администрация МО Николаевский район	
	Назначение:	Эстакада	
	Вид аренды:	долгосрочная	

	Категория земель:	Земли с/х назначения	
	Разрешенное использование:	Для ведения сельскохозяйственного производства	
	Обозначение характерных точек границ	Координаты, м	
		X	Y
	262	368633.48	1386229.43
	316	368633.33	1386229.48
	315	368631.89	1386229.79
	242	368636.22	1386207.22
	245	368638.01	1386205.79
	262	368633.48	1386229.43
	297	368631.42	1386232.24
	324	368632.93	1386232.30
	323	368632.84	1386232.73
	298	368631.20	1386233.37
	297	368631.42	1386232.24
26	Условный номер земельного участка:	:ЗУ2	
	Площадь, кв.м:	19 236	
	Собственник (правообладатель):	Администрация МО Николаевский район, неразграниченная государственная собственность	
	Назначение:	Трасса проектируемого нефтепровода	
	Вид аренды:	краткосрочная	
	Категория земель:	Земли с/х назначения	
	Разрешенное использование:	Трубопроводный транспорт	
Обозначение характерных точек границ		Координаты, м	
		368931.54	1387250.36
	328	368905.27	1387234.41
	329	368606.60	1386526.76
	330	368605.32	1386335.02
	300	368624.39	1386235.69
	299	368629.30	1386234.10
	298	368631.20	1386233.37
	331	368613.35	1386326.35
	332	368614.81	1386326.67
	323	368632.84	1386232.73
	333	368635.00	1386231.90
	303	368640.20	1386231.00
	302	368643.73	1386230.39
	334	368623.33	1386336.68
	335	368624.57	1386523.06
		368931.54	1387250.36
	336	368716.18	1386779.33
	337	368715.47	1386778.62
	338	368716.18	1386777.91
	339	368716.89	1386778.62
	336	368716.18	1386779.33
	340	368610.81	1386328.28
	341	368610.10	1386327.57
	342	368610.81	1386326.86
	343	368611.52	1386327.57
	340	368610.81	1386328.28
	344	368690.92	1386720.60
	345	368690.21	1386719.89
	346	368690.92	1386719.18
	347	368691.63	1386719.89

	344	368690.92	1386720.60
	348	368613.63	1386334.14
	349	368611.67	1386333.76
	350	368612.74	1386328.16
	351	368614.71	1386328.54
	348	368613.63	1386334.14
	352	368655.32	1386634.72
	353	368654.61	1386634.01
	354	368655.32	1386633.30
	355	368656.03	1386634.01
	352	368655.32	1386634.72
	356	368609.66	1386333.84
	357	368608.95	1386333.13
	358	368609.66	1386332.42
	359	368610.37	1386333.13
	356	368609.66	1386333.84
	360	368610.27	1386524.54
	361	368609.56	1386523.83
	362	368610.27	1386523.12
	363	368610.98	1386523.83
	360	368610.27	1386524.54
	364	369059.57	1387705.14
	365	369058.59	1387700.39
	366	369072.26	1387677.53
	367	369073.19	1387682.04
	364	369059.57	1387705.14
27	Условный номер земельного участка:	:ЗУ3	
	Площадь, кв.м:	142	
	Собственник (правообладатель):	Администрация МО Николаевский район, неразграниченная государственная собственность	
	Назначение:	Эстакада	
	Вид аренды:	долгосрочная	
	Категория земель:	Земли с/х назначения	
	Разрешенное использование:	Трубопроводный транспорт	
	Обозначение характерных точек границ	Координаты, м	
	X	Y	
	298	368631.20	1386233.37
	323	368632.84	1386232.73
	332	368614.81	1386326.67
	331	368613.35	1386326.35
	298	368631.20	1386233.37
28	Условный номер земельного участка:	:ЗУ4	
	Площадь, кв.м:	11	
	Собственник (правообладатель):	Администрация МО Николаевский район, неразграниченная государственная собственность	
	Назначение:	Узел запорной арматуры	
	Вид аренды:	долгосрочная	
	Категория земель:	Земли с/х назначения	
	Разрешенное использование:	Трубопроводный транспорт	
	Обозначение характерных точек границ	Координаты, м	
	X	Y	
	348	368613.63	1386334.14
	351	368614.71	1386328.54



	350	368612.74	1386328.16
	349	368611.67	1386333.76
	348	368613.63	1386334.14
29	Условный номер земельного участка:	:ЗУ5	
	Площадь, кв.м:	6	
	Собственник (правообладатель):	Администрация МО Николаевский район, неразграниченная государственная собственность	
	Назначение:	Опознавательные знаки	
	Вид аренды:	долгосрочная	
	Категория земель:	Земли с/х назначения	
	Разрешенное использование:	Трубопроводный транспорт	
Обозначение характерных точек границ	Координаты, м		
	X	Y	
	340	368610.81	1386328.28
	343	368611.52	1386327.57
	342	368610.81	1386326.86
	341	368610.10	1386327.57
	340	368610.81	1386328.28
	356	368609.66	1386333.84
	359	368610.37	1386333.13
	358	368609.66	1386332.42
	357	368608.95	1386333.13
	356	368609.66	1386333.84
	360	368610.27	1386524.54
	363	368610.98	1386523.83
	362	368610.27	1386523.12
	361	368609.56	1386523.83
	360	368610.27	1386524.54
	352	368655.32	1386634.72
	355	368656.03	1386634.01
	354	368655.32	1386633.30
	353	368654.61	1386634.01
	352	368655.32	1386634.72
	344	368690.92	1386720.60
	347	368691.63	1386719.89
	346	368690.92	1386719.18
	345	368690.21	1386719.89
	344	368690.92	1386720.60
	336	368716.18	1386779.33
	339	368716.89	1386778.62
	338	368716.18	1386777.91
	337	368715.47	1386778.62
	336	368716.18	1386779.33
30	Условный номер земельного участка:	73:09:032501:521/чзу1	
	Площадь, кв.м:	8 499	
	Собственник (правообладатель):	МО Барановское сельское поселение, аренда ООО "Капиталсервис"	
	Назначение:	Трасса проектируемого нефтепровода	
	Вид аренды:	краткосрочная	
	Категория земель:	Земли с/х назначения	
	Разрешенное использование:	Для сельскохозяйственного производства	
Обозначение характерных точек границ	Координаты, м		
	X	Y	
	328	368905.27	1387234.41

		368931.54	1387250.36
	368	369034.58	1387494.51
	366	369072.26	1387677.53
	365	369058.59	1387700.39
	369	369017.31	1387499.87
	328	368905.27	1387234.41
	370	369032.66	1387560.00
	371	369031.95	1387559.29
	372	369032.66	1387558.58
	373	369033.37	1387559.29
	370	369032.66	1387560.00
	374	369019.14	1387498.15
	375	369018.43	1387497.44
	376	369019.14	1387496.73
	377	369019.85	1387497.44
	374	369019.14	1387498.15
31	Условный номер земельного участка:	73:09:032501:521:3У1	
	Площадь, кв.м:	2	
	Собственник (правообладатель):	МО Барановское сельское поселение, аренда ООО "Капиталсервис"	
	Назначение:	Опознавательные знаки	
	Вид аренды:	долгосрочная	
	Категория земель:	Земли с/х назначения	
	Разрешенное использование:	Для сельскохозяйственного производства	
Обозначение характерных точек границ	Координаты, м		
		X	Y
	374	369019.14	1387498.15
	377	369019.85	1387497.44
	376	369019.14	1387496.73
	375	369018.43	1387497.44
	374	369019.14	1387498.15
	370	369032.66	1387560.00
	373	369033.37	1387559.29
	372	369032.66	1387558.58
	371	369031.95	1387559.29
	370	369032.66	1387560.00
32	Условный номер земельного участка:	73:09:032501:405/чзу1	
	Площадь, кв.м:	29 380	
	Собственник (правообладатель):	Собственность Афиногенов Дмитрий Владимирович, ипотека АО "Российский сельскохозяйственный банк"	
	Назначение:	Трасса проектируемого нефтепровода	
	Вид аренды:	краткосрочная	
	Категория земель:	Земли с/х назначения	
	Разрешенное использование:	Для ведения сельскохозяйственного производства	
Обозначение характерных точек границ	Координаты, м		
		X	Y
	364	369059.57	1387705.14
	367	369073.19	1387682.04
	378	369086.94	1387748.84
	379	369088.76	1387757.65
	380	369091.08	1387766.21
	381	369319.74	1388609.37
	382	369416.98	1388967.90
	383	369503.63	1389266.69
	384	369486.45	1389272.10
	385	369399.69	1388972.88

	386	369302.37	1388614.08
	387	369073.71	1387770.92
	388	369071.24	1387761.83
	389	369069.31	1387752.48
	364	369059.57	1387705.14
	390	369489.61	1389261.44
	391	369488.02	1389255.96
	392	369489.94	1389255.40
	393	369491.53	1389260.88
	390	369489.61	1389261.44
	394	369074.27	1387759.84
	395	369073.56	1387759.13
	396	369074.27	1387758.42
	397	369074.98	1387759.13
	394	369074.27	1387759.84
	398	369403.12	1388970.39
	399	369402.41	1388969.68
	400	369403.12	1388968.97
	401	369403.83	1388969.68
	398	369403.12	1388970.39
	402	369281.58	1388527.44
	403	369280.87	1388526.73
	404	369281.58	1388526.02
	405	369282.29	1388526.73
	402	369281.58	1388527.44
33	Условный номер земельного участка:	73:09:032501:405:3У1	
	Площадь, кв.м:	3	
	Собственник (правообладатель):	Собственность Афиногенов Дмитрий Владимирович, ипотека АО "Российский сельскохозяйственный банк"	
	Назначение:	Опознавательные знаки	
	Вид аренды:	долгосрочная	
	Категория земель:	Земли с/х назначения	
	Разрешенное использование:	Для ведения сельскохозяйственного производства	
	Обозначение характерных точек границ	Координаты, м	
	X	Y	
	394	369074.27	1387759.84
	397	369074.98	1387759.13
	396	369074.27	1387758.42
	395	369073.56	1387759.13
	394	369074.27	1387759.84
	402	369281.58	1388527.44
	405	369282.29	1388526.73
	404	369281.58	1388526.02
	403	369280.87	1388526.73
	402	369281.58	1388527.44
	398	369403.12	1388970.39
	401	369403.83	1388969.68
	400	369403.12	1388968.97
	399	369402.41	1388969.68
	398	369403.12	1388970.39
34	Условный номер земельного участка:	73:09:032501:405:3У2	
	Площадь, кв.м:	11	

	Собственник (правообладатель):	Собственность Афиногенов Дмитрий Владимирович, ипотека АО "Российский сельскохозяйственный банк"	
	Назначение:	Узел запорной арматуры	
	Вид аренды:	долгосрочная	
	Категория земель:	Земли с/х назначения	
	Разрешенное использование:	Для ведения сельскохозяйственного производства	
	Обозначение характерных точек границ	Координаты, м	
		X	Y
	390	369489.61	1389261.44
	393	369491.53	1389260.88
	392	369489.94	1389255.40
	391	369488.02	1389255.96
	390	369489.61	1389261.44
35	Условный номер земельного участка:	73:09:032501:405/чзу2	
	Площадь, кв.м:	290	
	Собственник (правообладатель):	Собственность Афиногенов Дмитрий Владимирович, ипотека АО "Российский сельскохозяйственный банк"	
	Назначение:	Трасса проектируемого нефтепровода	
	Вид аренды:	краткосрочная	
	Категория земель:	Земли с/х назначения	
	Разрешенное использование:	Для ведения сельскохозяйственного производства	
	Обозначение характерных точек границ	Координаты, м	
		X	Y
	406	369510.04	1389288.80
	407	369489.03	1389281.00
	384	369486.45	1389272.10
	383	369503.63	1389266.69
	406	369510.04	1389288.80
	408	369494.25	1389282.82
	409	369493.54	1389282.12
	410	369494.25	1389281.41
	411	369494.96	1389282.12
	408	369494.25	1389282.82
36	Условный номер земельного участка:	73:09:032501:405:ЗУ3	
	Площадь, кв.м:	1	
	Собственник (правообладатель):	Собственность Афиногенов Дмитрий Владимирович, ипотека АО "Российский сельскохозяйственный банк"	
	Назначение:	Опознавательные знаки	
	Вид аренды:	долгосрочная	
	Категория земель:	Земли с/х назначения	
	Разрешенное использование:	Для ведения сельскохозяйственного производства	
	Обозначение характерных точек границ	Координаты, м	
		X	Y
	408	369494.25	1389282.82
	411	369494.96	1389282.12
	410	369494.25	1389281.41
	409	369493.54	1389282.12
	408	369494.25	1389282.82
37	Условный номер земельного участка:	:ЗУ6	
	Площадь, кв.м:	26 417	
	Собственник (правообладатель):	Администрация МО Николаевский район, неразграниченная государственная собственность	
	Назначение:	Трасса проектируемого нефтепровода	
	Вид аренды:	краткосрочная	
	Категория земель:	Земли с/х назначения	
	Разрешенное использование:	Трубопроводный транспорт	
	Обозначение характерных точек границ	Координаты, м	
		X	Y

412	370152.45	1390220.87
413	370109.17	1390175.98
414	369692.00	1390193.01
415	369688.07	1390191.57
416	369684.98	1390188.73
417	369683.23	1390184.93
418	369680.41	1390115.83
419	369680.05	1390106.86
420	369679.13	1390097.92
421	369676.56	1390072.78
422	369674.94	1390056.97
423	369674.96	1390041.08
424	369675.01	1390002.26
425	369654.38	1389952.26
426	369594.21	1389647.64
427	369591.73	1389635.09
428	369588.16	1389622.80
429	369504.97	1389335.97
430	369505.12	1389335.97
431	369507.64	1389335.85
432	369510.85	1389335.73
433	369514.13	1389335.97
434	369517.10	1389336.21
435	369520.08	1389336.06
436	369521.97	1389335.54
437	369523.36	1389334.72
438	369605.45	1389617.79
439	369609.24	1389630.83
440	369611.87	1389644.15
441	369671.69	1389947.03
442	369693.02	1389998.70
443	369692.96	1390041.11
444	369692.94	1390056.06
445	369694.47	1390070.94
446	369697.04	1390096.09
447	369698.01	1390105.57
448	369698.40	1390115.10
449	369700.83	1390174.63
450	370115.88	1390157.70
451	370171.12	1390214.04
452	370172.31	1390216.62
412	370152.45	1390220.87
453	369687.48	1390185.28
454	369686.77	1390184.57
455	369687.48	1390183.86
456	369688.19	1390184.57
453	369687.48	1390185.28
457	369555.44	1389487.55
458	369511.43	1389335.78
459	369513.03	1389335.89
460	369556.90	1389487.17
457	369555.44	1389487.55
461	369978.29	1390179.26
462	369977.58	1390178.55
463	369978.29	1390177.84

464	369979.00	1390178.55
461	369978.29	1390179.26
465	369552.92	1389489.05
466	369552.21	1389488.34
467	369552.92	1389487.63
468	369553.63	1389488.34
465	369552.92	1389489.05
469	370110.37	1390172.94
470	370109.66	1390172.23
471	370110.37	1390171.52
472	370111.08	1390172.23
469	370110.37	1390172.94
473	369553.32	1389490.81
474	369552.61	1389490.10
475	369553.32	1389489.39
476	369554.03	1389490.10
473	369553.32	1389490.81
477	369683.53	1390106.53
478	369682.82	1390105.82
479	369683.53	1390105.11
480	369684.24	1390105.82
477	369683.53	1390106.53
481	369557.56	1389495.76
482	369555.98	1389490.28
483	369557.90	1389489.72
484	369559.48	1389495.20
481	369557.56	1389495.76
485	369678.86	1390056.29
486	369678.15	1390055.58
487	369678.86	1390054.87
488	369679.57	1390055.58
485	369678.86	1390056.29
489	369594.24	1389633.99
490	369593.53	1389633.28
491	369594.24	1389632.57
492	369594.95	1389633.28
489	369594.24	1389633.99
493	369677.78	1390002.05
494	369677.07	1390001.34
495	369677.78	1390000.63
496	369678.49	1390001.34
493	369677.78	1390002.05
497	369611.59	1389704.65
498	369610.48	1389699.06
499	369612.44	1389698.68
500	369613.55	1389704.27
497	369611.59	1389704.65
501	369656.97	1389951.60

502	369656.26	1389950.89
503	369656.97	1389950.18
504	369657.68	1389950.89
501	369656.97	1389951.60
505	369611.09	1389713.53
506	369610.38	1389712.82
507	369611.09	1389712.11
508	369611.80	1389712.82
505	369611.09	1389713.53
509	369634.84	1389822.38
510	369633.74	1389816.79
511	369635.70	1389816.40
512	369636.80	1389821.99
509	369634.84	1389822.38
513	369618.76	1389739.69
514	369613.92	1389715.16
515	369615.39	1389714.90
516	369620.24	1389739.43
513	369618.76	1389739.69
517	369617.34	1389744.92
518	369616.63	1389744.21
519	369617.34	1389743.50
520	369618.05	1389744.21
517	369617.34	1389744.92
521	370703.57	1391661.89
522	370690.05	1391631.30
523	370683.46	1391616.39
524	370678.47	1391600.87
525	370675.78	1391592.52
526	370681.52	1391551.57
527	370695.61	1391595.36
528	370700.31	1391609.97
529	370706.52	1391624.02
530	370708.58	1391628.69
521	370703.57	1391661.89
531	370689.33	1391613.91
532	370688.62	1391613.20
533	370689.33	1391612.49
534	370690.04	1391613.20
531	370689.33	1391613.91
535	369516.02	1389333.05
536	369514.07	1389332.92
537	369512.10	1389332.68
538	369498.14	1389284.60
539	369496.71	1389285.04
540	369510.48	1389332.48
541	369509.76	1389332.39
542	369507.16	1389332.04
543	369505.07	1389331.82
544	369503.73	1389331.67
407	369489.03	1389281.00

	406	369510.04	1389288.80
	545	369521.83	1389329.43
	546	369521.70	1389329.64
	547	369520.81	1389331.08
	548	369520.04	1389332.04
	549	369519.69	1389332.30
	550	369518.62	1389332.71
	551	369517.00	1389333.01
	535	369516.02	1389333.05
38	Условный номер земельного участка:	:ЗУ7	
	Площадь, кв.м:	349	
	Собственник (правообладатель):	Администрация МО Николаевский район, неразграниченная государственная собственность	
	Назначение:	Эстакада	
	Вид аренды:	долгосрочная	
	Категория земель:	Земли с/х назначения	
	Разрешенное использование:	Трубопроводный транспорт	
	Обозначение характерных точек границ	Координаты, м	
X		Y	
	537	369512.10	1389332.68
	538	369498.14	1389284.60
	539	369496.71	1389285.04
	540	369510.48	1389332.48
	537	369512.10	1389332.68
	457	369555.44	1389487.55
	460	369556.90	1389487.17
	459	369513.03	1389335.89
	458	369511.43	1389335.78
	457	369555.44	1389487.55
	513	369618.76	1389739.69
	516	369620.24	1389739.43
	515	369615.39	1389714.90
	514	369613.92	1389715.16
	513	369618.76	1389739.69
39	Условный номер земельного участка:	:ЗУ8	
	Площадь, кв.м:	34	
	Собственник (правообладатель):	Администрация МО Николаевский район, неразграниченная государственная собственность	
	Назначение:	Узел запорной арматуры	
	Вид аренды:	долгосрочная	
	Категория земель:	Земли с/х назначения	
	Разрешенное использование:	Трубопроводный транспорт	
	Обозначение характерных точек границ	Координаты, м	
X		Y	
	481	369557.56	1389495.76
	484	369559.48	1389495.20
	483	369557.90	1389489.72
	482	369555.98	1389490.28
	481	369557.56	1389495.76
	497	369611.59	1389704.65
	500	369613.55	1389704.27
	499	369612.44	1389698.68
	498	369610.48	1389699.06
	497	369611.59	1389704.65



	509	369634.84	1389822.38
	512	369636.80	1389821.99
	511	369635.70	1389816.40
	510	369633.74	1389816.79
	509	369634.84	1389822.38
40	Условный номер земельного участка:	:ЗУ9	
	Площадь, кв.м:	13	
	Собственник (правообладатель):	Администрация МО Николаевский район, неразграниченная государственная собственность	
	Назначение:	Опознавательные знаки	
	Вид аренды:	долгосрочная	
	Категория земель:	Земли с/х назначения	
	Разрешенное использование:	Трубопроводный транспорт	
	Обозначение характерных точек границ	Координаты, м	
X		Y	
	465	369552.92	1389489.05
	468	369553.63	1389488.34
	467	369552.92	1389487.63
	466	369552.21	1389488.34
	465	369552.92	1389489.05
	473	369553.32	1389490.81
	476	369554.03	1389490.10
	475	369553.32	1389489.39
	474	369552.61	1389490.10
	473	369553.32	1389490.81
	489	369594.24	1389633.99
	492	369594.95	1389633.28
	491	369594.24	1389632.57
	490	369593.53	1389633.28
	489	369594.24	1389633.99
	505	369611.09	1389713.53
	508	369611.80	1389712.82
	507	369611.09	1389712.11
	506	369610.38	1389712.82
	505	369611.09	1389713.53
	517	369617.34	1389744.92
	520	369618.05	1389744.21
	519	369617.34	1389743.50
	518	369616.63	1389744.21
	517	369617.34	1389744.92
	501	369656.97	1389951.60
	504	369657.68	1389950.89
	503	369656.97	1389950.18
	502	369656.26	1389950.89
	501	369656.97	1389951.60
	493	369677.78	1390002.05
	496	369678.49	1390001.34
	495	369677.78	1390000.63
	494	369677.07	1390001.34
	493	369677.78	1390002.05
	485	369678.86	1390056.29

	488	369679.57	1390055.58
	487	369678.86	1390054.87
	486	369678.15	1390055.58
	485	369678.86	1390056.29
	477	369683.53	1390106.53
	480	369684.24	1390105.82
	479	369683.53	1390105.11
	478	369682.82	1390105.82
	477	369683.53	1390106.53
	469	370110.37	1390172.94
	472	370111.08	1390172.23
	471	370110.37	1390171.52
	470	370109.66	1390172.23
	469	370110.37	1390172.94
	461	369978.29	1390179.26
	464	369979.00	1390178.55
	463	369978.29	1390177.84
	462	369977.58	1390178.55
	461	369978.29	1390179.26
	453	369687.48	1390185.28
	456	369688.19	1390184.57
	455	369687.48	1390183.86
	454	369686.77	1390184.57
	453	369687.48	1390185.28
	531	370689.33	1391613.91
	534	370690.04	1391613.20
	533	370689.33	1391612.49
	532	370688.62	1391613.20
	531	370689.33	1391613.91
41	Условный номер земельного участка:	73:09:031601:596/чзу1	
	Площадь, кв.м:	26 092	
	Собственник (правообладатель):	Собственность ООО "Агро-Инвест", ипотека АО "Российский сельскохозяйственный банк"	
	Назначение:	Трасса проектируемого нефтепровода	
	Вид аренды:	краткосрочная	
	Категория земель:	Земли с/х назначения	
	Разрешенное использование:	Для сельскохозяйственного производства	
	Обозначение характерных точек границ	Координаты, м	
	X	Y	
	452	370172.31	1390216.62
	552	370315.26	1390525.47
	553	370320.89	1390537.63
	554	370325.44	1390550.24
	555	370637.16	1391414.32
	556	370638.97	1391419.36
	557	370640.62	1391424.46
	526	370681.52	1391551.57
	525	370675.78	1391592.52
	558	370623.48	1391429.98
	559	370621.93	1391425.17
	560	370620.22	1391420.43
	561	370308.51	1390556.35
	562	370304.23	1390544.48

	563	370298.93	1390533.03
	564	370156.28	1390224.85
	412	370152.45	1390220.87
	452	370172.31	1390216.62
	565	370628.41	1391422.95
	566	370627.70	1391422.24
	567	370628.41	1391421.53
	568	370629.12	1391422.24
	565	370628.41	1391422.95
	569	370161.98	1390221.12
	570	370161.27	1390220.41
	571	370161.98	1390219.70
	572	370162.69	1390220.41
	569	370161.98	1390221.12
	573	370458.70	1390953.46
	574	370457.99	1390952.75
	575	370458.70	1390952.04
	576	370459.41	1390952.75
	573	370458.70	1390953.46
	577	370310.39	1390541.83
	578	370309.68	1390541.12
	579	370310.39	1390540.41
	580	370311.10	1390541.12
	577	370310.39	1390541.83
42	Условный номер земельного участка:	73:09:031601:596:ЗУ1	
	Площадь, кв.м:	4	
	Собственник (правообладатель):	Собственность ООО "Агро-Инвест", ипотека АО "Российский сельскохозяйственный банк"	
	Назначение:	Опознавательные знаки	
	Вид аренды:	долгосрочная	
	Категория земель:	Земли с/х назначения	
	Разрешенное использование:	Для сельскохозяйственного производства	
	Обозначение характерных точек границ	Координаты, м	
	X	Y	
	569	370161.98	1390221.12
	572	370162.69	1390220.41
	571	370161.98	1390219.70
	570	370161.27	1390220.41
	569	370161.98	1390221.12
	577	370310.39	1390541.83
	580	370311.10	1390541.12
	579	370310.39	1390540.41
	578	370309.68	1390541.12
	577	370310.39	1390541.83
	573	370458.70	1390953.46
	576	370459.41	1390952.75
	575	370458.70	1390952.04
	574	370457.99	1390952.75
	573	370458.70	1390953.46
	565	370628.41	1391422.95
	568	370629.12	1391422.24

	567	370628.41	1391421.53
	566	370627.70	1391422.24
	565	370628.41	1391422.95
43	Условный номер земельного участка:	73:09:031601:595/чзул	
	Площадь, кв.м:	15 514	
	Собственник (правообладатель):	Собственность ООО "Агро-Инвест"	
	Назначение:	Трасса проектируемого нефтепровода	
	Вид аренды:	краткосрочная	
	Категория земель:	Земли с/х назначения	
	Разрешенное использование:	Для сельскохозяйственного производства	
	Обозначение характерных точек границ	Координаты, м	
	X	Y	
	521	370703.57	1391661.89
	530	370708.58	1391628.69
	581	370735.63	1391689.90
	582	370737.59	1391694.35
	583	370739.70	1391698.73
	584	371010.55	1392260.53
	585	371032.85	1392346.84
	586	371035.60	1392357.50
	587	371039.14	1392367.91
	588	371060.29	1392430.06
	589	371053.67	1392432.32
	590	371043.25	1392435.86
	591	371022.10	1392373.71
	592	371018.35	1392362.65
	593	371015.42	1392351.34
	594	370993.56	1392266.75
	595	370723.49	1391706.55
	596	370721.24	1391701.90
	597	370719.16	1391697.18
	521	370703.57	1391661.89
	598	371024.43	1392360.46
	599	371023.72	1392359.75
	600	371024.43	1392359.04
	601	371025.14	1392359.75
	598	371024.43	1392360.46
	602	370727.20	1391699.14
	603	370726.49	1391698.43
	604	370727.20	1391697.72
	605	370727.91	1391698.43
	602	370727.20	1391699.14
	606	370999.51	1392264.73
	607	370998.80	1392264.02
	608	370999.51	1392263.31
	609	371000.22	1392264.02
	606	370999.51	1392264.73
	610	370817.26	1391886.21
	611	370816.55	1391885.50
	612	370817.26	1391884.79
	613	370817.97	1391885.50
	610	370817.26	1391886.21
44	Условный номер земельного участка:	73:09:031601:595:ЗУ1	
	Площадь, кв.м:	4	

Собственник (правообладатель):	Собственность ООО "Агро-Инвест"	
Назначение:	Опознавательные знаки	
Вид аренды:	долгосрочная	
Категория земель:	Земли с/х назначения	
Разрешенное использование:	Для сельскохозяйственного производства	
Обозначение характерных точек границ	Координаты, м	
	X	Y
602	370727.20	1391699.14
605	370727.91	1391698.43
604	370727.20	1391697.72
603	370726.49	1391698.43
602	370727.20	1391699.14
610	370817.26	1391886.21
613	370817.97	1391885.50
612	370817.26	1391884.79
611	370816.55	1391885.50
610	370817.26	1391886.21
606	370999.51	1392264.73
609	371000.22	1392264.02
608	370999.51	1392263.31
607	370998.80	1392264.02
606	370999.51	1392264.73
598	371024.43	1392360.46
601	371025.14	1392359.75
600	371024.43	1392359.04
599	371023.72	1392359.75
598	371024.43	1392360.46

### 2.3. Сведения о границах территории, применительно к которой осуществляется подготовка проекта межевания

Разработка проекта межевания предусмотрена с учетом фактически сложившихся на проектируемой территории имущественных комплексов объектов недвижимости и обеспечения условий эксплуатации объектов, с учетом сохранения ранее образованных земельных участков, зарегистрированных в ГКН.

В соответствии со статьей 11.3. ЗК РФ (действующая редакция от 08.03.2015) образование земельных участков из земель или земельных участков, находящихся в государственной или муниципальной собственности, осуществляется в соответствии с проектом межевания территории, утвержденным в соответствии с Градостроительным кодексом Российской Федерации.

На изымаемых землях нет зданий и сооружений, которые необходимо сносить или переносить в другое место.

Проект межевания территории является неотъемлемой частью проекта планировки территории. Территория, применительно к которой осуществляется подготовка проекта межевания, находится в границах МО Николаевское городское поселение, МО Барановское сельское поселение и МО Сухотерешанское сельское поселение муниципального образования «Николаевский район» Ульяновской области.

Общая площадь отводимых земель: 188153 м<sup>2</sup>, из них:

- в долгосрочную аренду – 728 м<sup>2</sup>,

– в краткосрочную – 187425 м<sup>2</sup>.

#### **2.4. Вид разрешенного использования образуемых земельных участков в соответствии с проектом планировки территории**

Согласно п. 2 ст. 7 Земельного кодекса Российской Федерации, определение видов разрешенного использования земельных участков осуществляется в соответствии с «Классификатором видов разрешенного использования земельных участков», утвержденным приказом Минэкономразвития № 540 от 01.09.2014 г.

В соответствии с письмом Минэкономразвития № Д23и-3029 от 30.06.2015 г. «О применении классификатора видов разрешенного использования земельных участков», установление вида разрешенного использования зависит от вида территориальной зоны, принадлежности земельного участка к определенной категории земель и земельной политики органа местного самоуправления.

Настоящим проектом межевания территории для земельных участков, образуемых из земель неразграниченной государственной собственности, предлагается установить вид разрешенного использования «Трубопроводный транспорт»

Для всех остальных образуемых участков (частей) вид разрешенного использования определяется в соответствии с разрешенным использованием исходных земельных участков (п. 3 ст. 11.2 Земельного кодекса).

Информация о видах разрешенного использования образуемых участков (частей) указана в таблицах 2.1.1 и 2.2.1.