


Приложение № _____
к распоряжению Министерства
имущественных отношений
и архитектуры Ульяновской области
от " " _____ 2023 г. № _____

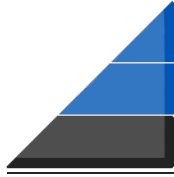

**Общество с ограниченной ответственностью
«СтройПроектИзыскания»**

**Регистрационный номер в реестре членов АС «СтройИзыскания»
№ И-033-007325167380-1482 от 03.10.2019 г.**

Заказчик — Николаев Вячеслав Евгеньевич

**Проект планировки территории и проект межевания территории
для индивидуального жилищного строительства
в границах земельного участка с кадастровым номером 73:16:060501:2330
по адресу: Ульяновская область, Старомайнский район, посёлок Садовка**


Проект межевания территории

Том 3

Основная часть

Шифр 73-16/41-2023-ПМТЗ

Ульяновск, 2023

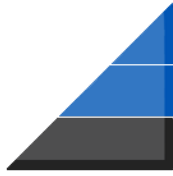

**Общество с ограниченной ответственностью
«СтройПроектИзыскания»**

**Регистрационный номер в реестре членов АС «СтройИзыскания»
№ И-033-007325167380-1482 от 03.10.2019 г.**

Заказчик — Николаев Вячеслав Евгеньевич

**Проект планировки территории и проект межевания территории
для индивидуального жилищного строительства
в границах земельного участка с кадастровым номером 73:16:060501:2330
по адресу: Ульяновская область, Старомайнский район, посёлок Садовка**

Проект межевания территории

Том 3

Основная часть

Шифр 73-16/41-2023-ПМТЗ

Генеральный директор

С. М. Гутов

Ульяновск, 2023

Содержание тома 3

Обозначение	Наименование	Страница
73-16/41-2023-ПМТЗ-С	Содержание тома 3	3
73-16/41-2023-ДПТ-СП	Состав проекта планировки территории	5
	Основная часть проекта межевания территории	
73-16/41-2023-ПМТЗ-ТЧ	Текстовая часть	
	1. Перечень и сведения о площади образуемых земельных участков, в том числе возможные способы их образования.	6
	2. Перечень и сведения о площади образуемых земельных участков, которые будут отнесены к территориям общего пользования или имуществу общего пользования, в том числе в отношении которых предполагаются резервирование и (или) изъятие для государственных или муниципальных нужд.	7
	3. Вид разрешенного использования образуемых земельных участков в соответствии с проектом планировки территории в случаях, предусмотренных настоящим Кодексом.	7
	4. Целевое назначение лесов, вид (виды) разрешенного использования лесного участка, количественные и качественные характеристики лесного участка, сведения о нахождении лесного участка в границах особо защитных участков лесов (в случае, если подготовка проекта межевания территории осуществляется в целях определения местоположения границ образуемых и (или) изменяемых лесных участков).	8
	5. Сведения о границах территории, в отношении которой утвержден проект межевания, содержащие перечень координат характерных точек этих границ в системе координат, используемой для ведения Единого государственного реестра недвижимости. Координаты характерных точек границ территории, в отношении которой утвержден проект межевания, определяются в соответствии с требованиями к точности определения координат характерных точек границ, установленных в соответствии с настоящим Кодексом для территориальных зон.	8

Согласовано




Взам. инв. №

Подп. и дата

Взам. инв. №

Изм.	Кол.уч.	Лист	№ док.	Подп.	Дата

73-16/41-2023-ПМТЗ-С

Разраб.	Галимова	
Проверил	Гутов	
Н. контр.	Гутов	

Содержание тома 3

Стадия	Лист	Листов
ДПТ	1	2



Обозначение	Наименование	Страница
73-16/41-2023-ПМТЗ-ГЧ	Чертежи (графическая часть)	
	Границы планируемых и существующих элементов планировочной структуры. Красные линии. Линии отступа от красных линий в целях определения мест допустимого размещения зданий, строений, сооружений.	9
	Границы образуемых земельных участков, условные номера образуемых земельных участков. Границы публичных сервитутов. Перечень координат характерных точек границ образуемых земельных участков.	10

Взам. инв. №	
Подпись и дата	
Инв. № подл.	

Изм.	Колуч	Лист	№ док.	Подпись	Дата

73-16/41-2023-ПМТЗ-С

Лист

2

Состав документации по планировке территории





Номер тома	Обозначение	Наименование	Примечание
1	73-16/41-2023-ППТ1	Основная часть проекта планировки территории	
		Текстовая часть	
		Графическая часть	
2	73-16/41-2023-ППТ2	Материалы по обоснованию проекта планировки территории	
		Текстовая часть	
		Графическая часть	
3	73-16/41-2023-ПМТ3	Основная часть проекта межевания территории	
		Текстовая часть	
		Графическая часть	
4	73-16/41-2023-ПМТ4	Материалы по обоснованию проекта межевания территории (чертежи)	

Согласовано

Взам. инв. №

Подп. и дата

Взам. инв. №

73-16/41-2023-ДПТ-СП					
Изм.	Кол.уч.	Лист	№док.	Подп.	Дата
Разраб.		Галимова			
Проверил		Гутов			
Н. контр.		Гутов			
Состав документации по планировке территории					
Стадия	Лист	Листов			
ДПТ	1	1			
					

Введение

Документация по планировке территории выполнена в границах участка с кадастровым номером 73:16:060501:2330, расположенном в посёлке Садовка МО «Краснореченое сельское поселение» Старомайнского района Ульяновской области. Проект выполнен на основании технического задания заказчика.

При выполнении документации по планировке территории были использованы следующие материалы:

- Генеральный план (далее ГП) и правила землепользования и застройки (далее ПЗЗ) МО «Краснореченское сельское поселение» Старомайнского района Ульяновской области от 01.12.2021 г. №219-пр и 220-пр соответственно;
- Инженерно-геодезические изыскания, выполненные ООО ПИК «СтройПроектИзыскания» в 2023 г.;
- Инженерно-геологические изыскания, выполненные ООО ПИК «СтройПроектИзыскания» в 2023 г.;
- Инженерно-экологические изыскания, выполненные ООО ПИК «СтройПроектИзыскания» в 2023 г.;
- Кадастровая выписки о земельном участке.

Проект планировки разработан в соответствии с требованиями Градостроительного кодекса Российской Федерации (далее ГК РФ), региональных нормативов градостроительного проектирования Ульяновской области (далее РНГП), местных нормативов градостроительного проектирования МО «Старомайнский район» и МО «Краснореченское сельское поселение» Ульяновской области (далее МНГП) и других действующих нормативно-правовых актов в области разработки градостроительной документации.

Проект межевания территории. Основная часть

1. Перечень и сведения о площади образуемых земельных участков, в том числе возможные способы их образования

Целью проекта межевания территории является определение местоположения границ образуемых и изменяемых земельных участков, в результате которого путём раздела земельного участка с кадастровым номером 73:16:060501:2330, в границах которого ведётся проектирование, формируется 19 земельных участков.

Установление границы земельного участка на местности следует выполнять в соответствии с требованиями федерального законодательства, а также инструкции по проведению межевания.





Согласовано

Взам. инв. №

Подп. и дата

Взам. инв. №

73-16/41-2023-ПМТЗ-ТЧ

Изм.	Кол.уч.	Лист	№док.	Подп.	Дата				
						Текстовая часть	Стадия	Лист	Листов
							ДПТ	1	
									
Разраб.		Галимова							
Проверил		Гутов							
Н. контр.		Гутов							

Обозначение формируемого земельного участка	Кадастровый номер, из которого образуется земельный участок	Адрес (местоположение) земельного участка, расположенного в зоне планируемого размещения объекта	Вид права на земельный участок	Категория земель	Площадь по сведениям ГКН, кв.м.	Площадь земельного участка под капитальное строительство, кв.м.	Разрешённое использование
ЗУ 1-17	73:16:060501:2330	Ульяновская область, Старомайнский район, п. Садовка	Собственность 73:16:060501: 2330- 73/030/2023-10 24.05.2023 07:18:10, Николаев Вячеслав Евгеньевич	земли населённых пунктов	32012	30851,64	2.1 Для индивидуального жилищного строительства
ЗУ 18-19	73:16:060501:2330	Ульяновская область, Старомайнский район, п. Садовка	Собственность 73:16:060501: 2330- 73/030/2023-10 24.05.2023 07:18:10, Николаев Вячеслав Евгеньевич	земли населённых пунктов	32012	1160,61	12.0.2 Благоустройство территории

Доступ к образуемым земельным участкам осуществляется с территории улицы жилой застройки с юга, вдоль которой расположен проектируемый участок.

2. Перечень и сведения о площади образуемых земельных участков, которые будут отнесены к территориям общего пользования или имуществу общего пользования, в том числе в отношении которых предполагаются резервирование и (или) изъятие для государственных или муниципальных нужд

Образуемые земельные участки ЗУ18, ЗУ19 будут отнесены к территориям общего пользования с видом разрешённого использования 12.0.2 «Благоустройство территории».

Образуемые земельные участки, которые будут отнесены к территориям общего пользования, в отношении которых предполагаются резервирование и (или) изъятие для государственных или муниципальных нужд, отсутствуют.

3. Вид разрешенного использования образуемых земельных участков в соответствии с проектом планировки территории в случаях, предусмотренных настоящим Кодексом

Согласно Правил землепользования и застройки муниципального образования «Краснореченское сельское поселение» Старомайнского района Ульяновской области, утверждённые приказом Агентства архитектуры и строительства Ульяновской области от 15.06.2018 г. №20-од «Об утверждении Правил землепользования и застройки муниципального образования «Краснореченское сельское поселение» Старомайнского района Ульяновской области» с изменениями от 01.12.2021 г. №220-пр/ Экз. №1 (приказ Министерства строительства и архитектуры Ульяновской области) территория проектирования находится в территориальной зоне Ж1 - зоне застройки индивидуальными жилыми домами. Вид разрешённого использования образуемых земельных участков ЗУ1-17 устанавливается «Для индивидуального жилищного строительства», что поименован в

Взам. инв. №	
Подпись и дата	
Инв. № подл.	

										Лист
										2
Изм.	Колуч	Лист	№докум	Подпись	Дата	73-16/41-2023-ПМТЗ-ТЧ				

перечне основных видов разрешенного использования объектов капитального строительства и земельных участков в таблице 3 статьи 1.1 «Градостроительные регламенты. Жилые зоны (Ж) под кодом 2.1.

4. Целевое назначение лесов, вид (виды) разрешенного использования лесного участка, количественные и качественные характеристики лесного участка, сведения о нахождении лесного участка в границах особо защитных участков лесов (в случае, если подготовка проекта межевания территории осуществляется в целях определения местоположения границ образуемых и (или) изменяемых лесных участков)

На проектируемой территории согласно ГП и ПЗЗ МО «Краснореченское сельское поселение» Ульяновской области, писем Министерства природных ресурсов и экологии Ульяновской области от 17.07.2023 г., 31.07.2023 г. лесные участки отсутствуют.

5. Сведения о границах территории, в отношении которой утвержден проект межевания, содержащие перечень координат характерных точек этих границ в системе координат, используемой для ведения Единого государственного реестра недвижимости. Координаты характерных точек границ территории, в отношении которой утвержден проект межевания, определяются в соответствии с требованиями к точности определения координат характерных точек границ, установленных в соответствии с настоящим Кодексом для территориальных зон

Раздел 3.2 Лист 7

Выписка из Единого государственного реестра недвижимости об объекте недвижимости
Описание местоположения земельного участка


Земельный участок			
вид объекта недвижимости			
Лист № 1 раздела 3.2	Всего листов раздела 3.2: 1	Всего разделов: 5	Всего листов выписки: 7
19.07.2023г. № КУВИ-001/2023-165331356			
Кадастровый номер:		73:16:060501:2330	

Сведения о характерных точках границы земельного участка				
Система координат МСК-73				
Номер точки	Координаты, м		Описание закрепления на местности	Средняя квадратичная погрешность определения координат характерных точек границ земельного участка, м
	X	Y		
1	2	3	4	5
1	538714.19	2299441.87	Закрепление отсутствует	0.1
2	538707.85	2299259.01	Закрепление отсутствует	0.1
3	538693.74	2299173.95	Закрепление отсутствует	0.1
4	538634.47	2299153.27	Закрепление отсутствует	0.1
5	538629.47	2299151.52	Закрепление отсутствует	0.1
6	538661.01	2299233.3	Закрепление отсутствует	0.1
7	538662.97	2299418.43	Закрепление отсутствует	0.1
8	538663.49	2299494.15	Закрепление отсутствует	0.1
9	538666.21	2299892.08	Закрепление отсутствует	0.1
10	538703.77	2299843.71	Закрепление отсутствует	0.1
11	538713.68	2299803.28	Закрепление отсутствует	0.1
12	538709.14	2299698.4	Закрепление отсутствует	0.1
13	538703.61	2299574.66	Закрепление отсутствует	0.1
14	538705.79	2299492.53	Закрепление отсутствует	0.1
1	538714.19	2299441.87	Закрепление отсутствует	0.1

полное наименование должности		 ДОКУМЕНТ ПОДПИСАН ЭЛЕКТРОННОЙ ПОДПИСЬЮ Сертификат: 3094B7974B3CA8E1F07A317C5AD46FA78 Владелец: ФЕДЕРАЛЬНАЯ СЛУЖБА ГОСУДАРСТВЕННОЙ РЕГИСТРАЦИИ, КАДАСТРА И КАРТОГРАФИИ Действителен: с 17.05.2022 по 10.08.2025	инициалы, фамилия	

Взам. инв. №
Подпись и дата
Инв. № подл.

Изм.	Копуч	Лист	№докум	Подпись	Дата	73-16/41-2023-ПМТЗ-ТЧ	Лист
							3

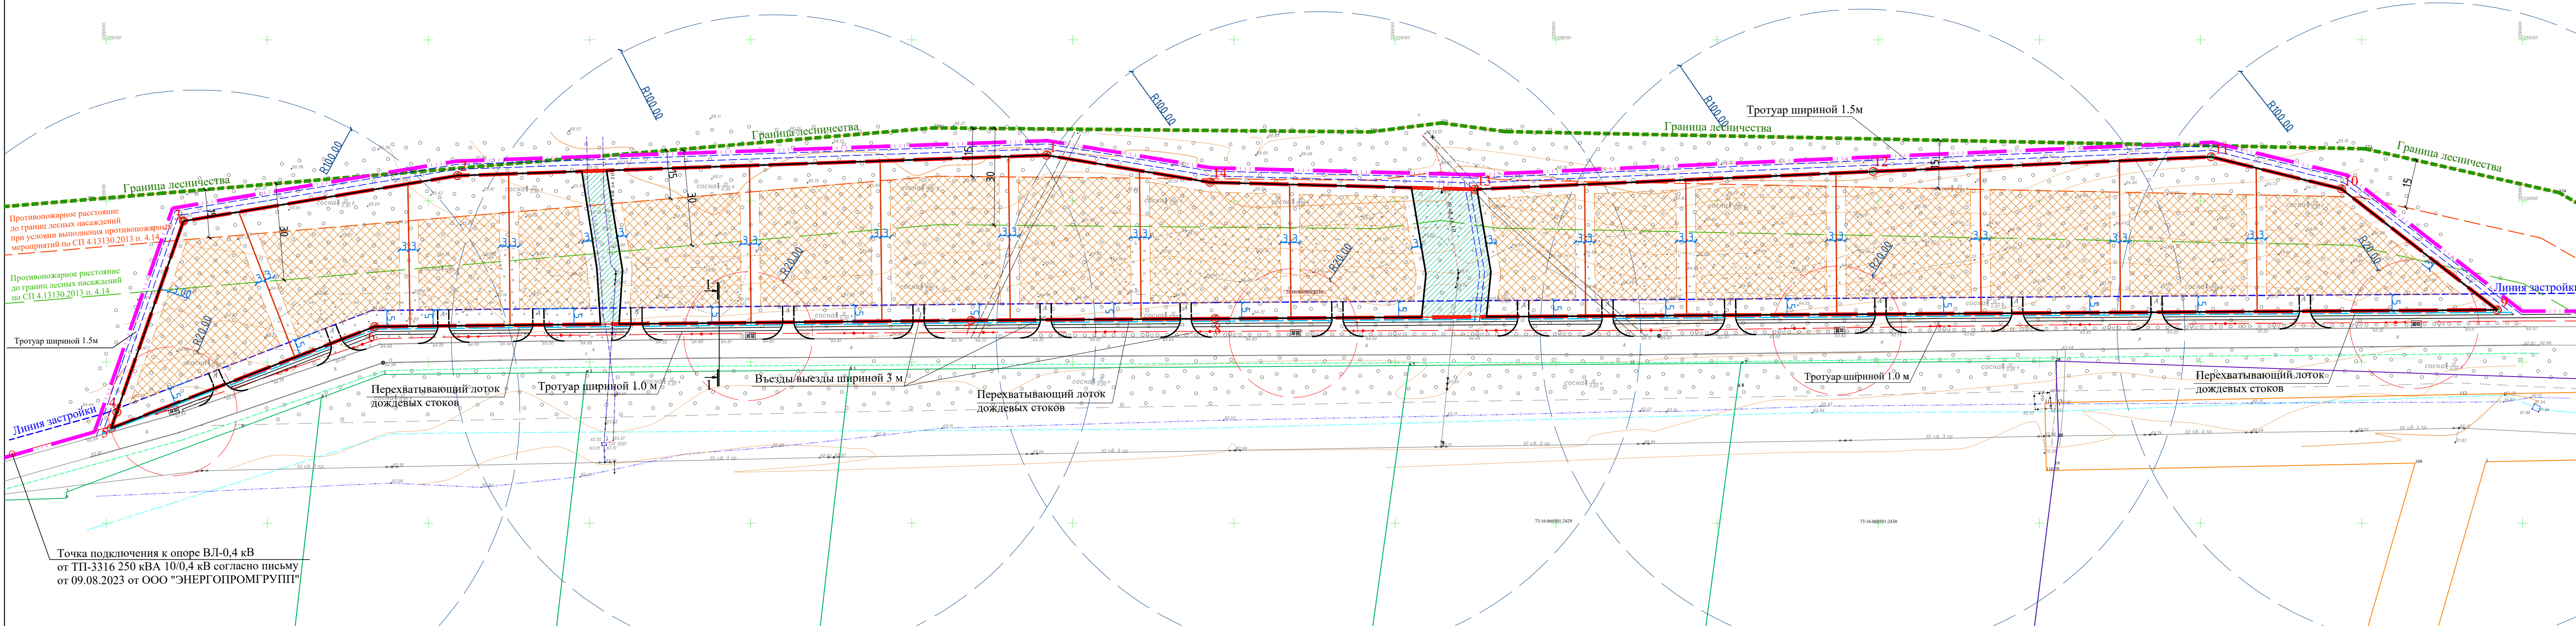

Используемые условные знаки и обозначения

Каталог координат поворотных точек территории, в отношении которой осуществляется подготовка документации по планировке территории


Границы существующих и планируемых элементов планировочной структуры на фрагменте карты ГП (Расположение территории, в отношении которой осуществляется подготовка документации по планировке территории)

	Граница планируемого элемента планировочной структуры (Граница территории в отношении которой осуществляется подготовка документации по планировке территории. Граница земельного участка с кадастровым номером, сведения о котором включены в ЕГРН)
	Границы населённых пунктов
	Граница муниципального района
	Проектируемые красные линии
	Граница образуемого земельного участка под планируемое размещение объектов капитального строительства (индивидуальное жилищное строительство)
	Зона планируемого размещения объектов капитального строительства (индивидуальное жилищное строительство)
	Линия застройки
	Границы существующих земельных участков с кадастровыми номерами, сведения о которых включены в ЕГРН в соответствии с кадастровыми планами территорий
	Охранная зона инженерных коммуникаций, сведения о которых включены в ЕГРН в соответствии с кадастровыми планами территорий
	Существующие дороги
	Проектируемые въезды/выезды на территории формируемых земельных участков (примыкания к существующей автомобильной дороге)
	Проектируемый перехватывающий лоток дождевых стоков
	Проектируемый тротуар с асфальтовым покрытием
	Проектируемый тротуар с щебёночным покрытием
	Противопожарное расстояние до границ лесных насаждений по СП 4.13130.2013 п. 4.14
	Противопожарное расстояние до границ лесных насаждений при условии выполнения противопожарных мероприятий по СП 4.13130.2013 п. 4.14: жилые дома, хозяйственные постройки, бани, гаражи с наружными стенами, включая отделку, облицовку (при наличии), а также кровлей из материалов не ниже Г1 и (или) РП1.
	Граница лесного массива
	Зона территории общего пользования (озеленение)
	Проектируемые сети электроснабжения (выполняются по отдельному проекту)
	Проектируемые сети газопровода низкого давления (выполняются по отдельному проекту)
	Площадка ТБО с санитарным разрывом 20 м и радиусом доступности 100 м

Номер точки	Координаты, м	
	X	Y
1	538714.19	2299441.87
2	538707.85	2299259.01
3	538693.74	2299173.95
4	538634.47	2299153.27
5	538629.47	2299151.52
6	538661.01	2299233.3
7	538662.97	2299418.43
8	538663.49	2299494.15
9	538666.21	2299892.08
10	538703.77	2299843.71
11	538713.68	2299803.28
12	538709.14	2299698.4
13	538703.61	2299574.66
14	538705.79	2299492.53
1	538714.19	2299441.87


Условные обозначения

	Граница муниципального района
	Граница населенного пункта
	Зона застройки индивидуальными жилыми домами
	Многофункциональная общественно-деловая зона
	Зона специализированной общественной застройки
	Производственная зона
	Зона инженерной инфраструктуры
	Зона транспортной инфраструктуры
	Зоны сельскохозяйственного использования
	Зона сельскохозяйственных угодий
	Производственная зона сельскохозяйственных предприятий
	Иные зоны сельскохозяйственного назначения
	Зона зеленых территорий общего пользования (песчаники, парки, сады, скверы, бульвары, городские леса)
	Зона лесов
	Зона отдыха
	Зона складских
	Поверхностные водные объекты
	Водоток (река, ручей, канал)
	Водоём (озеро, пруд, обводненный карьер, водохранилище)
	Болото
	Водоток (река, ручей, канал)
	Объекты капитального строительства местного значения района
	Автомобильные дороги
	Автомобильные дороги местного значения
	Объекты утилизации, обезвреживания, размещения отходов производства и потребления
	Объект размещения отходов
	Объекты капитального строительства местного значения поселка
	Улицно-дорожная сеть сельского населенного пункта
	Улицы в жилой застройке
	Общественные пространства
	Парк культуры и отдыха

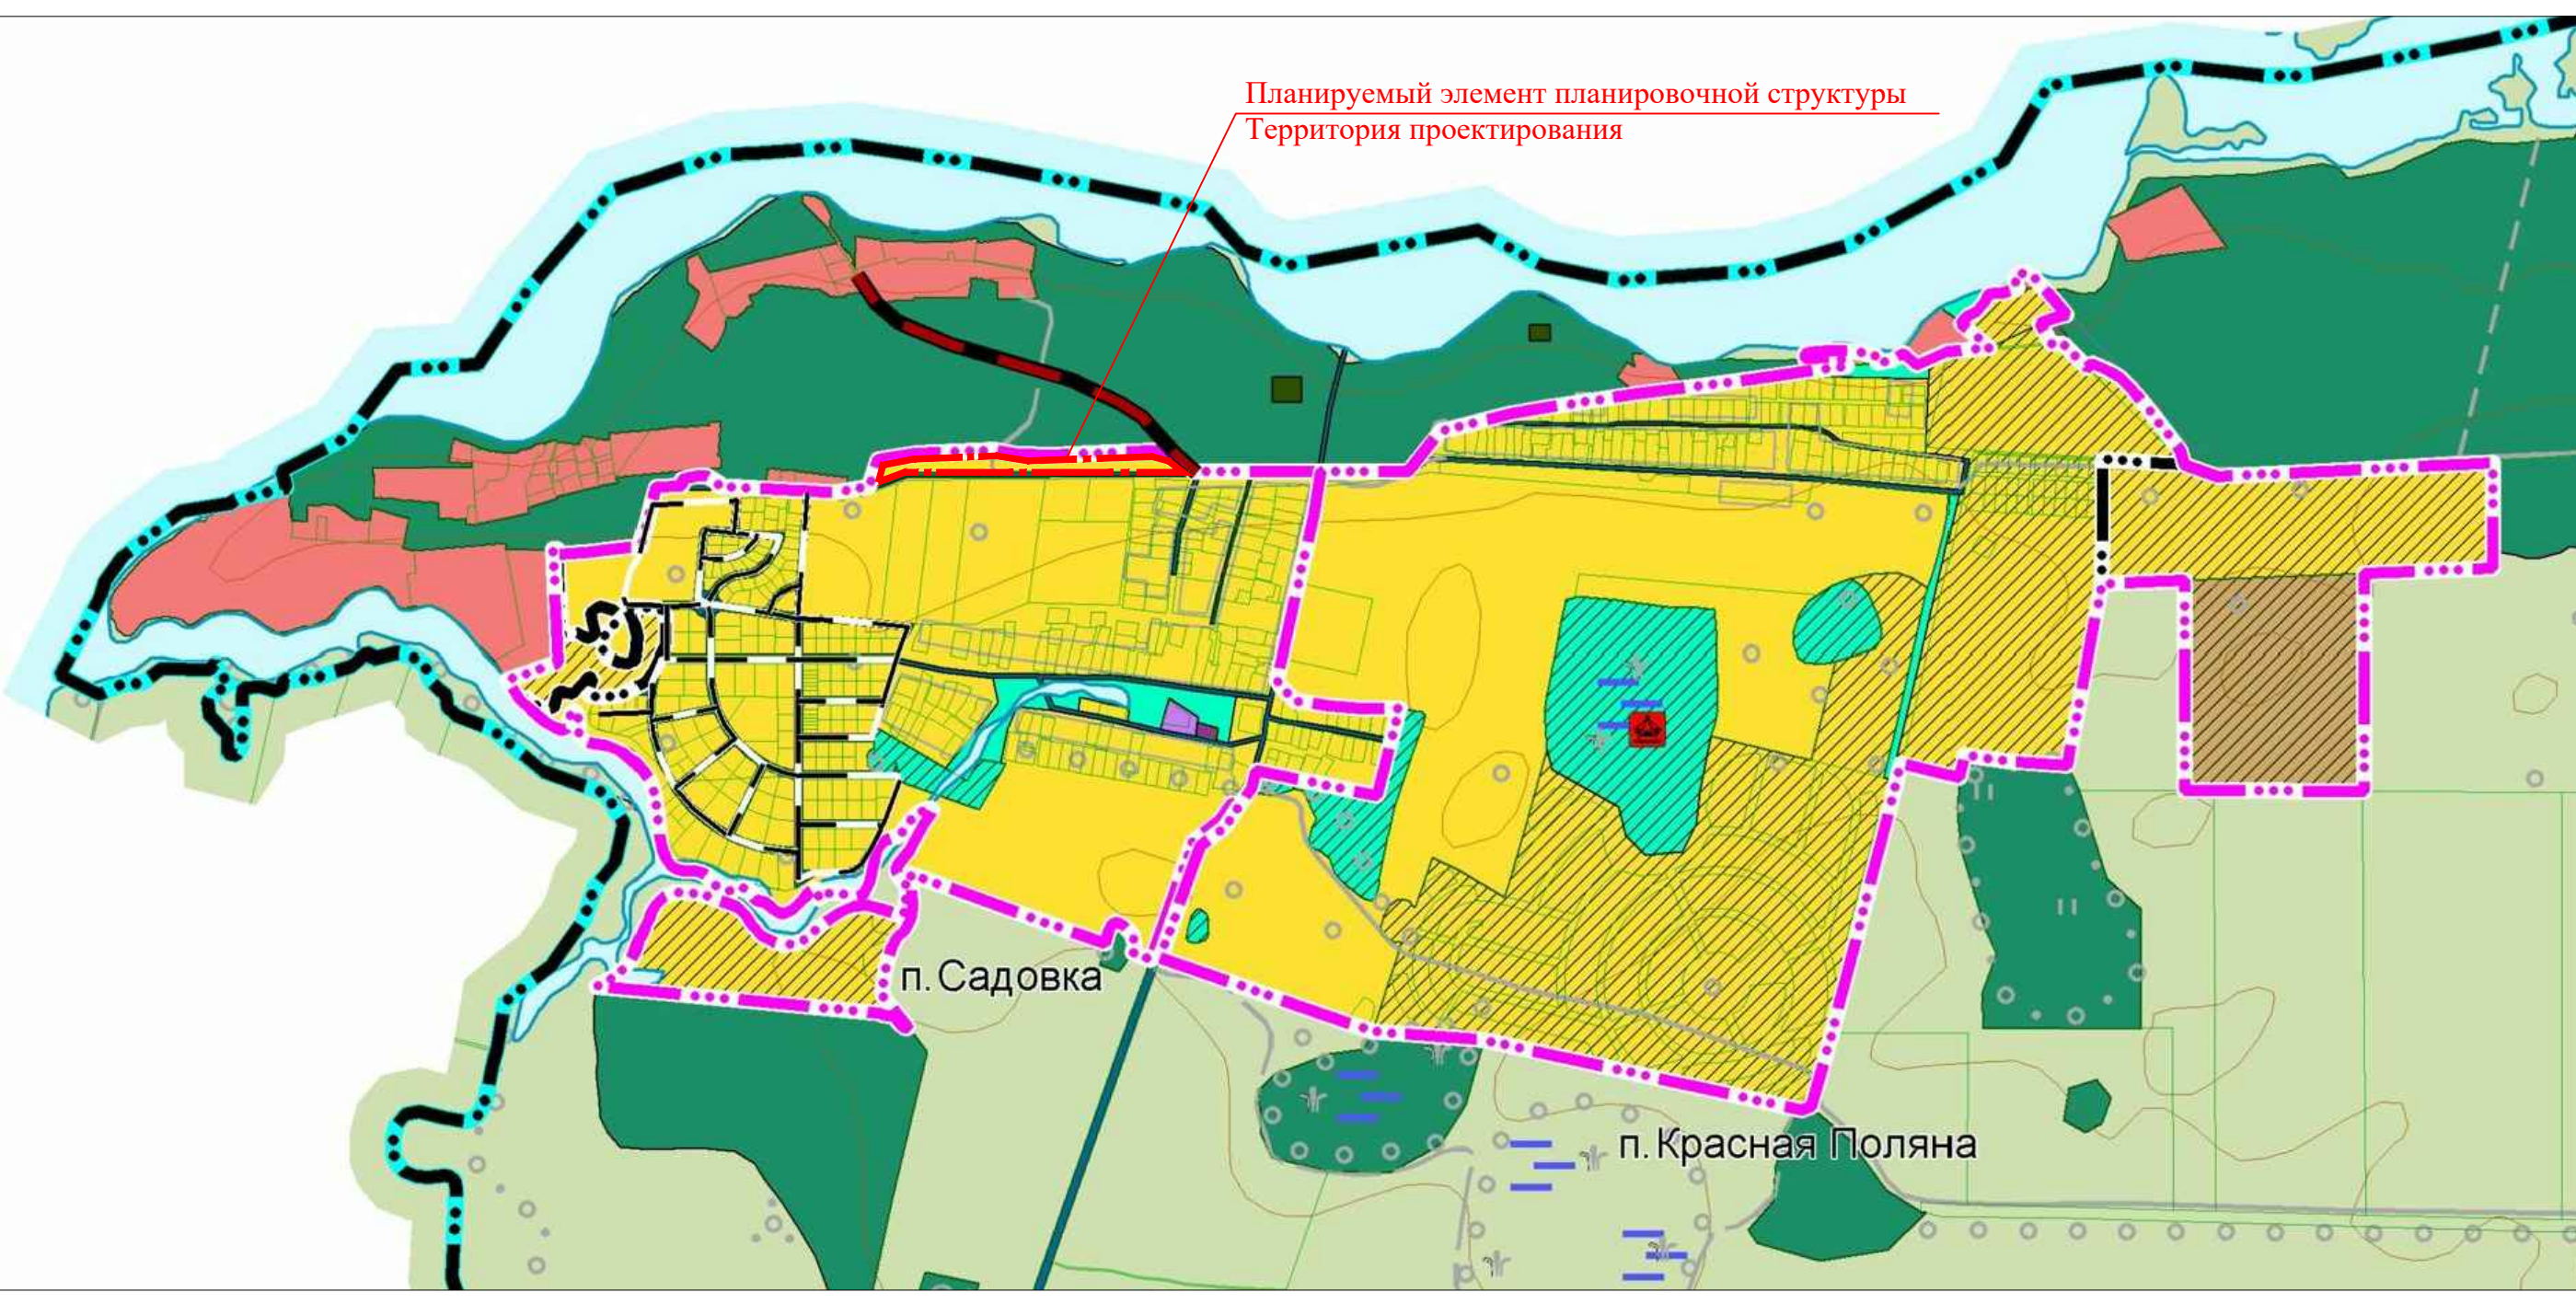


СОГЛАСОВАНО:
 Подпись и дата
 Имя, должность
 Подпись и дата
 Имя, должность

73-16/41-2023-ПМТЗ-ГЧ					
Проект планировки и проект межевания территории под индивидуальное жилищное строительство в границах земельного участка с кадастровым номером 73-16-060501-2330 по адресу: Ульяновская область, Старомайский район, посёлок Садовка					
Изм.	Кол.уч.	Лист	Челок	Подп.	Дата
Разраб.		Галимова			08.23
Проверил		Гутов			08.23
Н.контр.		Гутов			08.23
Проект межевания территории Основная часть			Стадия	Лист	Листов
			ДПТ	1	
Граница планируемых и существующих элементов планировочной структуры М 1:1000			СТРОИ ПРОЕКТ ИЗЫСКАНИЯ		

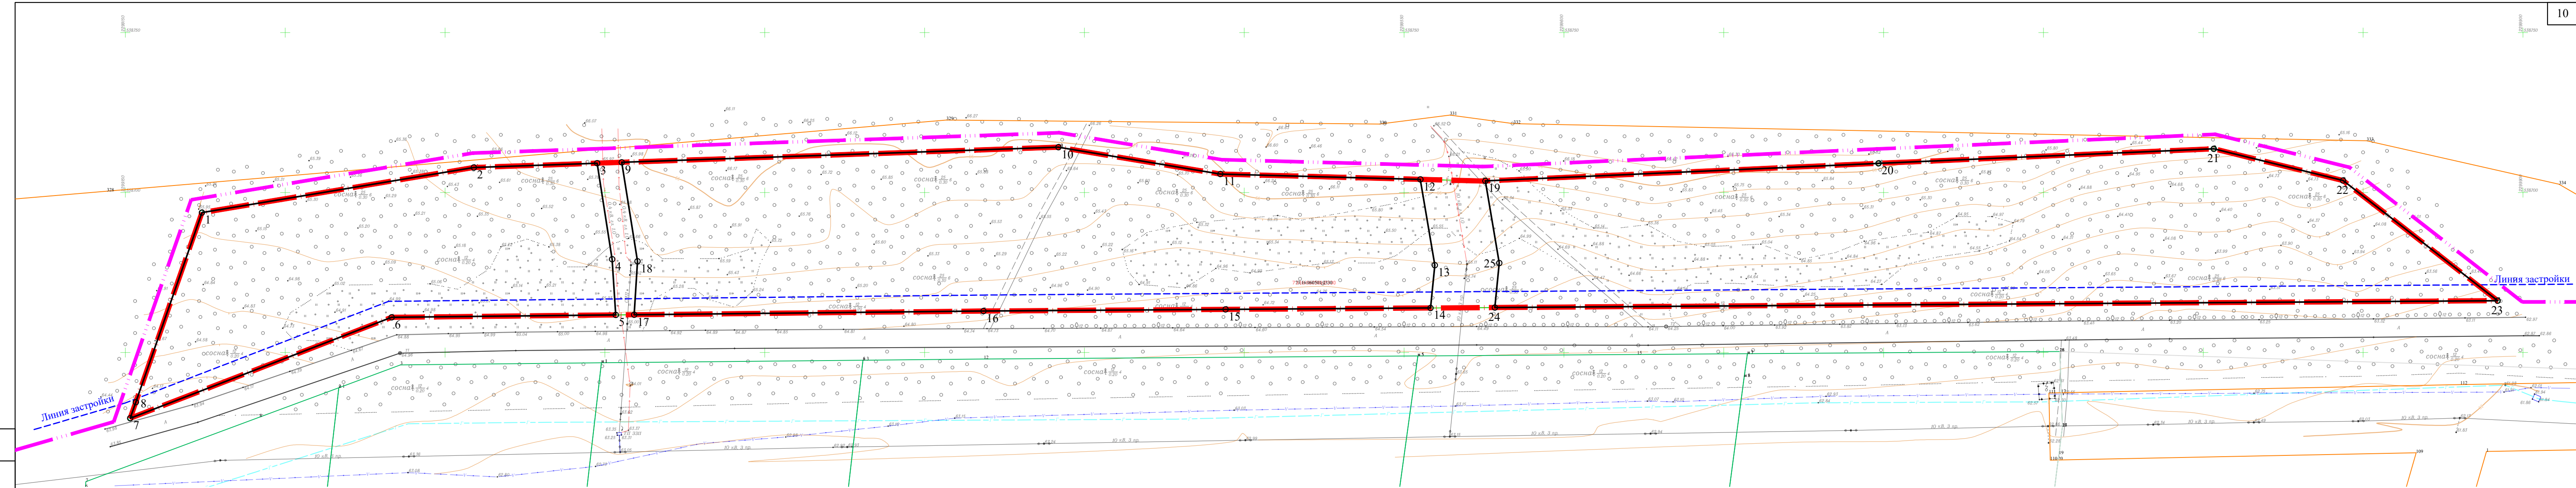



Согласовано:
 Взамен инв.
 Подпись и дата
 Инв. подл.

Используемые условные знаки и обозначения


- 

73:16:060501:2330

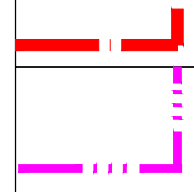
Граница планируемого элемента планировочной структуры (Граница территории в отношении которой осуществляется подготовка документации по планировке территории. Граница земельного участка с кадастровым номером, сведения о котором включены в ЕГРН)
- 


Границы населённых пунктов
- 

73:16:060501:659

Границы существующих земельных участков с кадастровыми номерами, сведения о которых включены в ЕГРН в соответствии с кадастровыми планами территорий
- 

Зоны с особыми условиями использования, сведения о которых включены в ЕГРН в соответствии с кадастровыми планами территорий

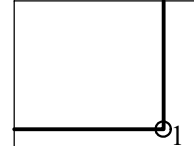- 

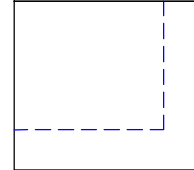
Проектируемые красные линии с номерами характерных точек границ красных линий
- 

Линия застройки

Каталог координат характерных точек границ проектируемых красных линий



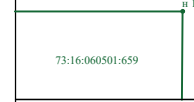

№ точки	X	Y	№ точки	X	Y	№ точки	X	Y
1	538693,74	2299173,95	9	538709,45	2299305,29	19	538703,64	2299575,44
2	538707,85	2299259,01	10	538714,19	2299441,87	20	538709,14	2299698,40
3	538709,19	2299297,59	11	538705,79	2299492,53	21	538713,68	2299803,28
4	538679,17	2299302,28	12	538704,13	2299555,07	22	538703,77	2299843,71
5	538661,75	2299303,39	13	538677,30	2299559,61	23	538666,21	2299892,08
6	538661,01	2299233,30	14	538663,93	2299558,27	24	538664,07	2299578,38
7	538629,47	2299151,52	15	538663,49	2299494,15	25	538677,98	2299579,78
8	538634,47	2299153,27	16	538662,97	2299418,43	19	538703,64	2299575,44
1	538693,74	2299173,95	17	538661,81	2299309,18			
			18	538678,52	2299310,22			
			9	538709,45	2299305,29			



73-16/41-2023-ПМТЗ-ГЧ					
Проект планировки и проект межевания территории под индивидуальное жилищное строительство в границах земельного участка с кадастровым номером 73:16:060501:2330 по адресу: Ульяновская область, Старомайский район, посёлок Садовка					
Изм.	Кол.уч.	Лист	№ док.	Подп.	Дата
Разраб.	Галимова				08.23
Проверил	Гутов				08.23
Н.контр.	Гутов				08.23
Проект межевания территории Основная часть					
Красные линии. Линии отступа от красных линий в целях определения мест допустимого размещения зданий, строений, сооружений. М 1:1000					
		Стадия	Лист	Листов	
		ДПТ	2		
СТРОЙ ПРОЕКТ ИЗЫСКАНИЯ					
Формат А3х2					

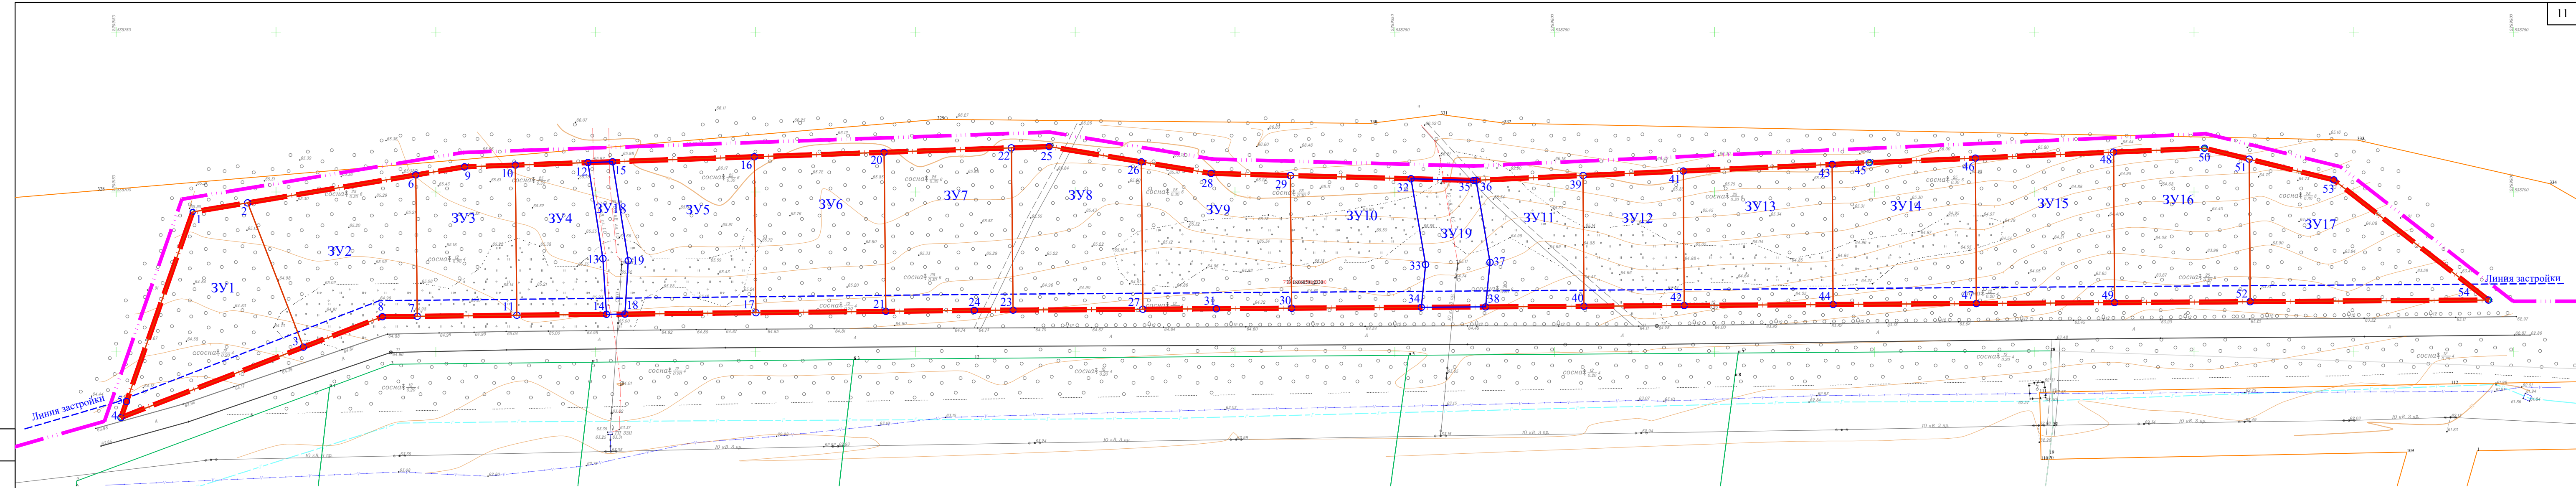

Согласовано:
Взамен инв.
Подпись и дата
Иные подл.

Используемые условные знаки и обозначения

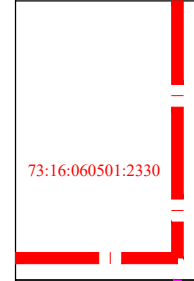-  73:16:060501:2330
Граница планируемого элемента планировочной структуры (Граница территории в отношении которой осуществляется подготовка документации по планировке территории. Граница земельного участка с кадастровым номером, сведения о котором включены в ЕГРН)
- 
Границы населённых пунктов
-  73:16:060501:659
Границы существующих земельных участков с кадастровыми номерами, сведения о которых включены в ЕГРН в соответствии с кадастровыми планами территорий
- 
Зоны с особыми условиями использования, сведения о которых включены в ЕГРН в соответствии с кадастровыми планами территорий

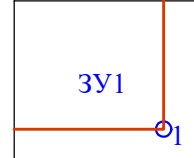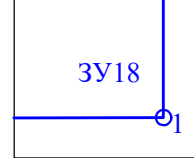-  ЗУ1
Граница образуемого земельного участка под размещение объектов индивидуального жилищного строительства с условным номером образуемого участка и номерами характерных точек границ образуемого участка
-  ЗУ18
Граница образуемого земельного участка под размещение элементов озеленения (благоустройство территории) с условным номером образуемого участка и номерами характерных точек границ образуемого участка.

Примечание.
1. Публичный сервитут данным проектом не устанавливается.

73-16/41-2023-ПМТЗ-ГЧ					
Проект планировки и проект межевания территории под индивидуальное жилищное строительство в границах земельного участка с кадастровым номером 73:16:060501:2330 по адресу: Ульяновская область, Старомайский район, посёлок Садовка					
Изм.	Кол.уч.	Лист	№ док.	Подп.	Дата
Разраб.	Галимова				08.23
Проверил	Гутов				08.23
Н.контр.	Гутов				08.23
Проект межевания территории Основная часть			Стадия	Лист	Листов
Границы образуемых земельных участков, условные номера образуемых земельных участков, Границы публичных сервитутов. М 1:1000			ДПТ	3	
СТРОЙ ПРОЕКТ ИЗЫСКАНИЯ					

Каталог координат характерных точек границ образуемых земельных участков

№ участка	№ точки	X	Y	Площадь участка, м2
ЗУ1	1	538693,74	2299173,95	2000,00
	2	538696,60	2299191,16	
	3	538651,48	2299208,59	
	4	538629,47	2299151,52	
	5	538634,47	2299153,27	
	1	538693,74	2299173,95	
ЗУ2	2	538696,60	2299191,16	2000,00
	6	538705,31	2299243,72	
	7	538661,13	2299244,19	
	8	538661,01	2299233,30	
	3	538651,48	2299208,59	
	2	538696,60	2299191,16	
ЗУ3	6	538705,31	2299243,72	1437,23
	9	538707,85	2299259,01	
	10	538708,40	2299274,89	
	11	538661,46	2299275,36	
	7	538661,13	2299244,19	
	6	538705,31	2299243,72	
ЗУ4	10	538708,40	2299274,89	1222,70
	12	538709,19	2299297,59	
	13	538679,17	2299302,28	
	14	538661,75	2299303,39	
	11	538661,46	2299275,36	
	10	538708,40	2299274,89	
ЗУ5	15	538709,45	2299305,29	2000,00
	16	538710,99	2299349,62	
	17	538662,25	2299350,14	
	18	538661,81	2299309,18	
	19	538678,52	2299310,22	
	15	538709,45	2299305,29	
ЗУ6	16	538710,99	2299349,62	2000,00
	20	538712,40	2299390,23	
	21	538662,68	2299390,75	
	17	538662,25	2299350,14	
	16	538710,99	2299349,62	
ЗУ7	20	538712,40	2299390,23	2000,00
	22	538713,78	2299430,05	
	23	538663,05	2299430,58	
	24	538662,97	2299418,43	
	21	538662,68	2299390,75	
	20	538712,40	2299390,23	
ЗУ8	22	538713,78	2299430,05	2000,00

Взам. инв. №	
Подпись и дата	
Инв. № подл.	

Изм.	Колуч	Лист	№докум	Подпись	Дата

73-16/41-2023-ПМТЗ-ТЧ

Лист

4

	25	538714,19	2299441,87	
	26	538709,41	2299470,71	
	27	538663,33	2299471,20	
	23	538663,05	2299430,58	
	22	538713,78	2299430,05	
3У9	26	538709,41	2299470,71	2000,00
	28	538705,79	2299492,53	
	29	538705,13	2299517,30	
	30	538663,65	2299517,74	
	31	538663,49	2299494,15	
	27	538663,33	2299471,20	
	26	538709,41	2299470,71	
3У10	29	538705,13	2299517,30	1646,81
	32	538704,13	2299555,07	
	33	538677,30	2299559,61	
	34	538663,93	2299558,27	
	30	538663,65	2299517,74	
	29	538705,13	2299517,30	
3У11	36	538703,64	2299575,44	1244,90
	39	538705,14	2299608,89	
	40	538664,28	2299609,17	
	38	538664,07	2299578,38	
	37	538677,98	2299579,78	
	36	538703,64	2299575,44	
3У12	39	538705,14	2299608,89	1300,00
	41	538706,54	2299640,23	
	42	538664,49	2299640,52	
	40	538664,28	2299609,17	
	39	538705,14	2299608,89	
3У13	41	538706,54	2299640,23	2000,00
	43	538708,62	2299686,81	
	44	538664,81	2299687,11	
	42	538664,49	2299640,52	
	41	538706,54	2299640,23	
3У14	43	538708,62	2299686,81	2000,00
	45	538709,14	2299698,40	
	46	538710,58	2299731,59	
	47	538665,12	2299731,90	
	44	538664,81	2299687,11	
3У15	43	538708,62	2299686,81	2000,00
	46	538710,58	2299731,59	
	48	538712,45	2299774,82	
	49	538665,41	2299775,14	
	47	538665,12	2299731,90	
3У16	46	538710,58	2299731,59	2000,00
	48	538712,45	2299774,82	

Взам. инв. №	
Подпись и дата	
Инв. № подл.	

Изм.	Копуч	Лист	№докум	Подпись	Дата

73-16/41-2023-ПМТЗ-ТЧ

Лист

5

	50	538713,68	2299803,28	
	51	538710,25	2299817,26	
	52	538665,70	2299817,56	
	49	538665,41	2299775,14	
	48	538712,45	2299774,82	
3У17	51	538710,25	2299817,26	2000,00
	53	538703,77	2299843,71	
	54	538666,21	2299892,08	
	52	538665,70	2299817,56	
	51	538710,25	2299817,26	
3У18	12	538709,19	2299297,59	354,51
	15	538709,45	2299305,29	
	19	538678,52	2299310,22	
	18	538661,81	2299309,18	
	14	538661,75	2299303,39	
	13	538679,17	2299302,28	
	12	538709,19	2299297,59	
3У19	32	538704,13	2299555,07	806,10
	35	538703,61	2299574,66	
	36	538703,64	2299575,44	
	37	538677,98	2299579,78	
	38	538664,07	2299578,38	
	34	538663,93	2299558,27	
	33	538677,30	2299559,61	
	32	538704,13	2299555,07	

Взам. инв. №	
Подпись и дата	
Инв. № подл.	

Изм.	Колуч	Лист	№докум	Подпись	Дата

73-16/41-2023-ПМТЗ-ТЧ

Лист

6