


15.0

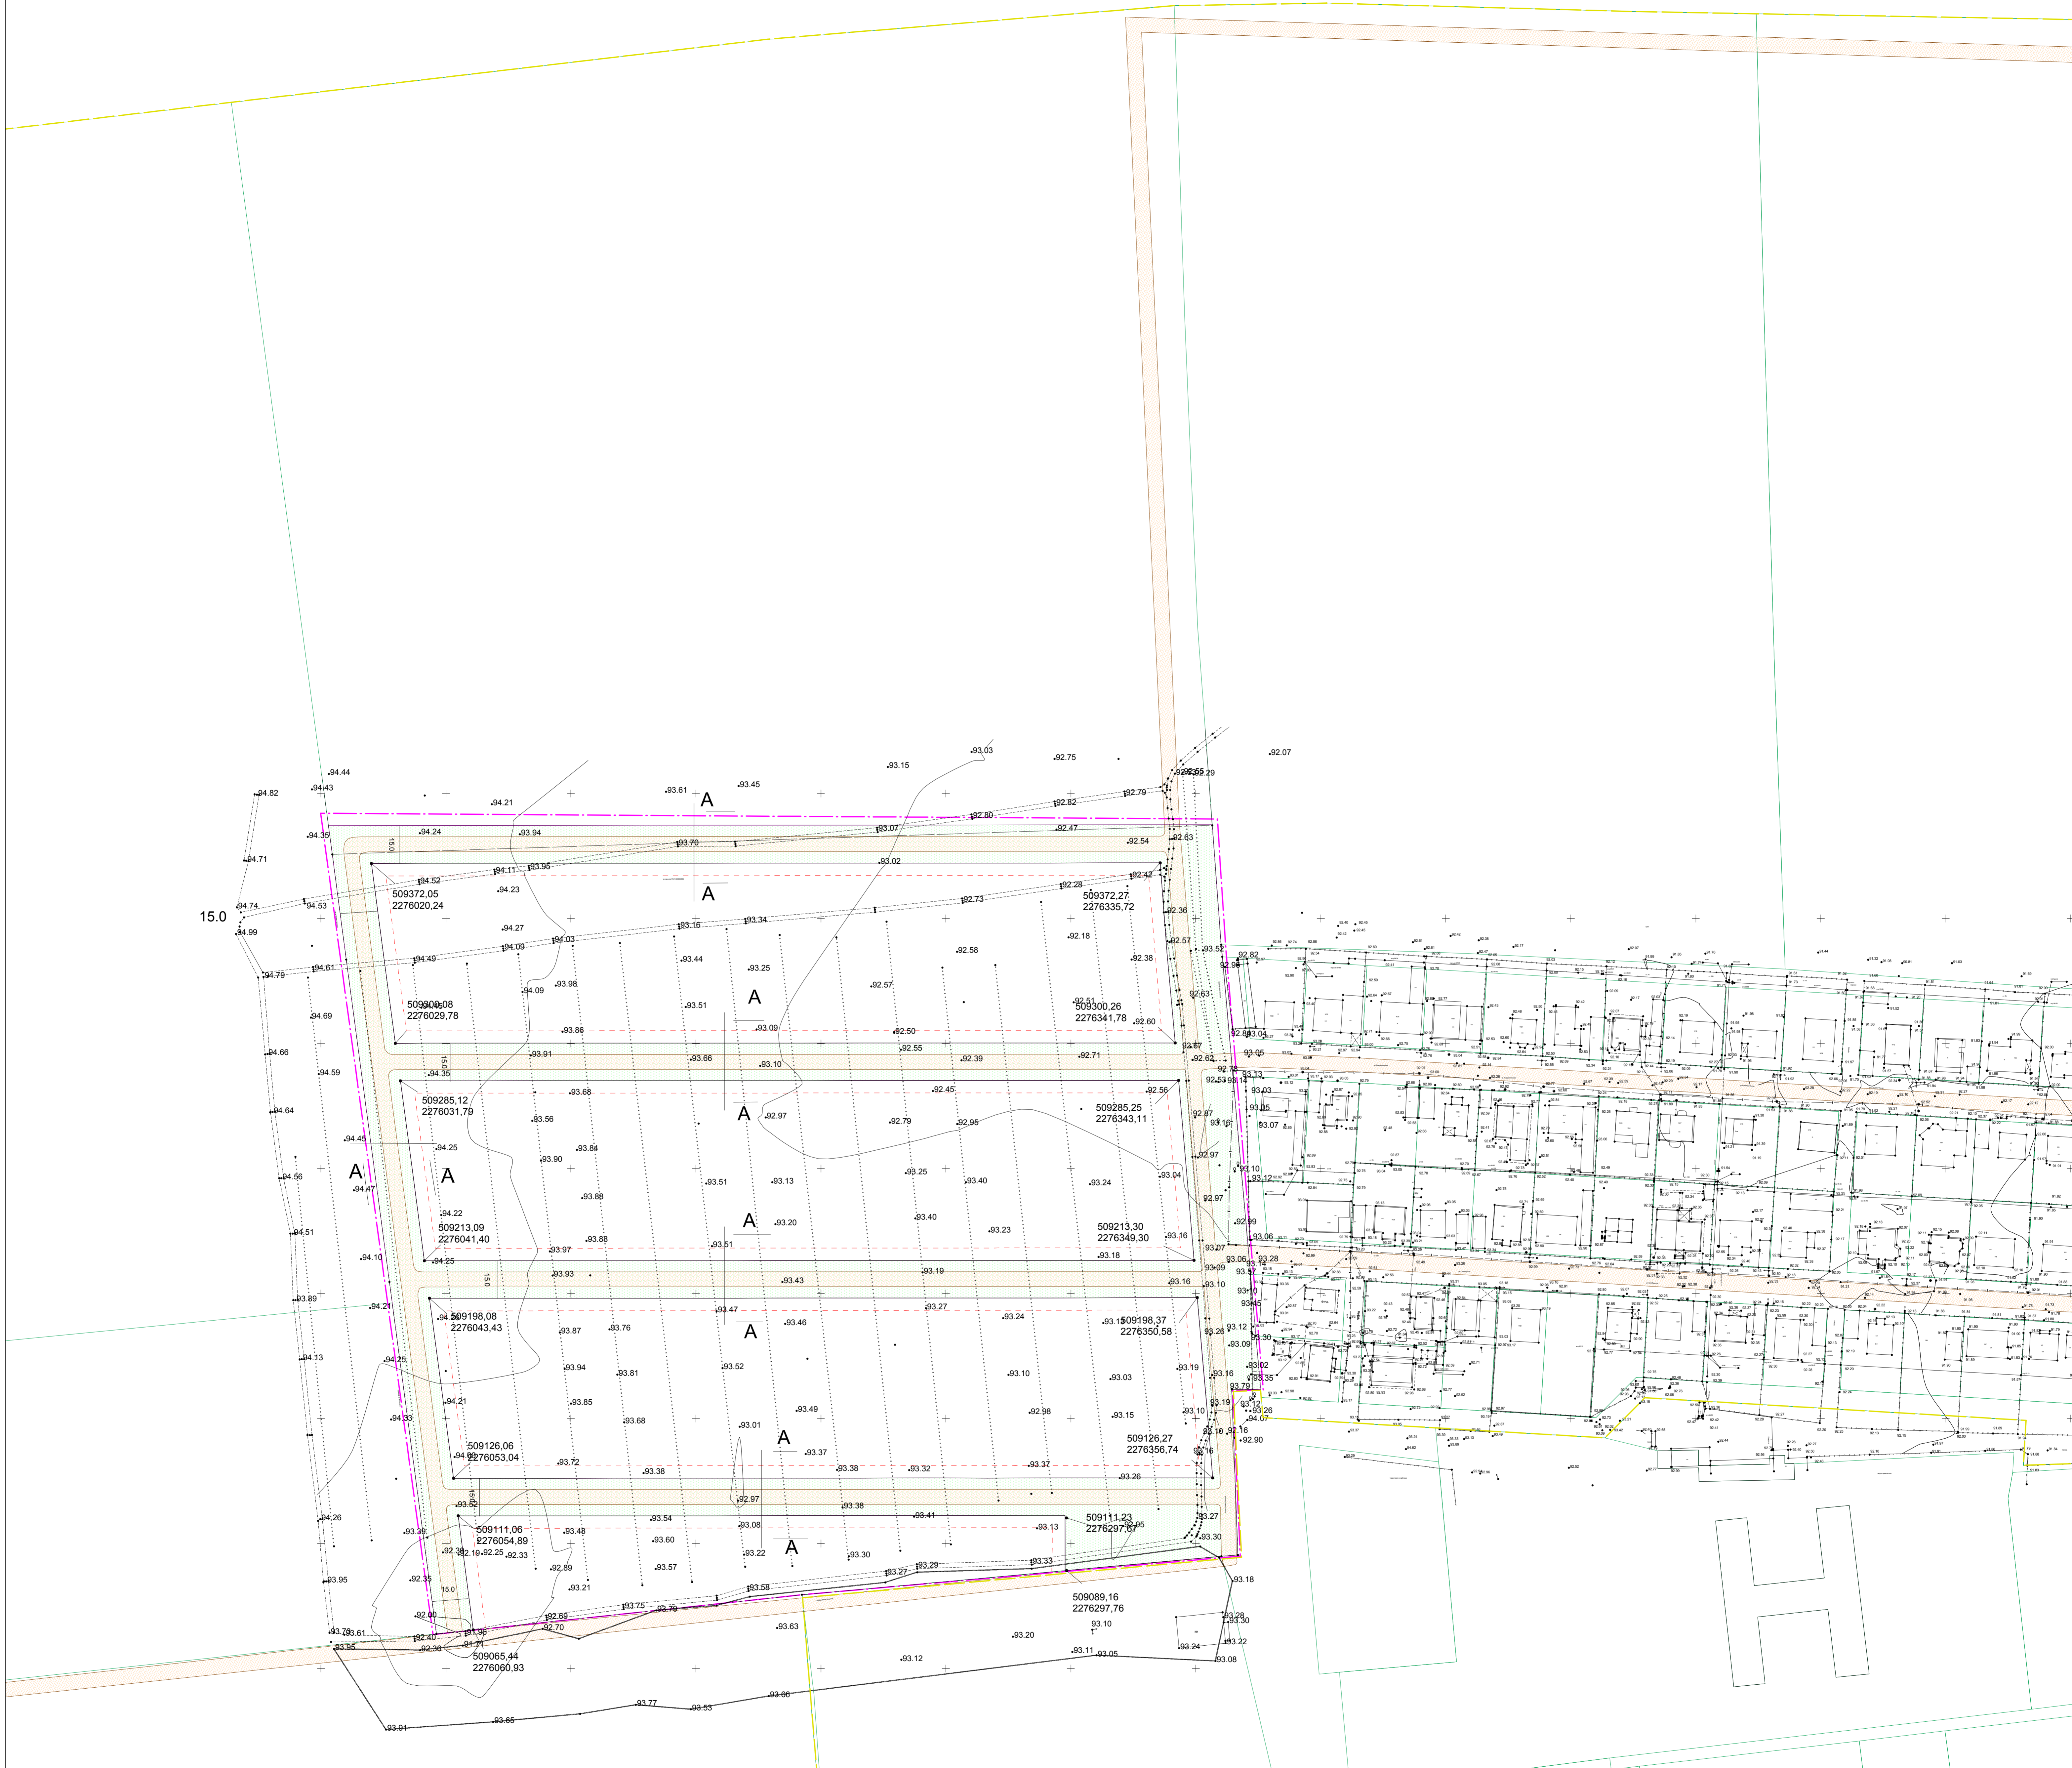

- Границы**
- граница кадастрового квартала
 - границы существующих земельных участков
 - граница проектируемой территории
- Линии регулирования**
- границы устанавливаемых красных линий
 - линии регулирования застройки
 - координаты поворотов точек красной линии
 - территория общего пользования (улично-дорожная сеть)
 - проектируемые дороги, проезды местного значения

				Ульяновская область, Чердаклинский район, п. Октябрьский кадастровый номер 73.21.000000.863					
Изм.	Коп.	Лист	№ док.	Подпись	Дата	стадия	лист	листов	
						Проект планировки территории	П	1	1
Разбивочный чертёж красных линий Масштаб 1:1000							ИП Чернова О.В.		